


DAL PIANO -3  
AL PIANO -3

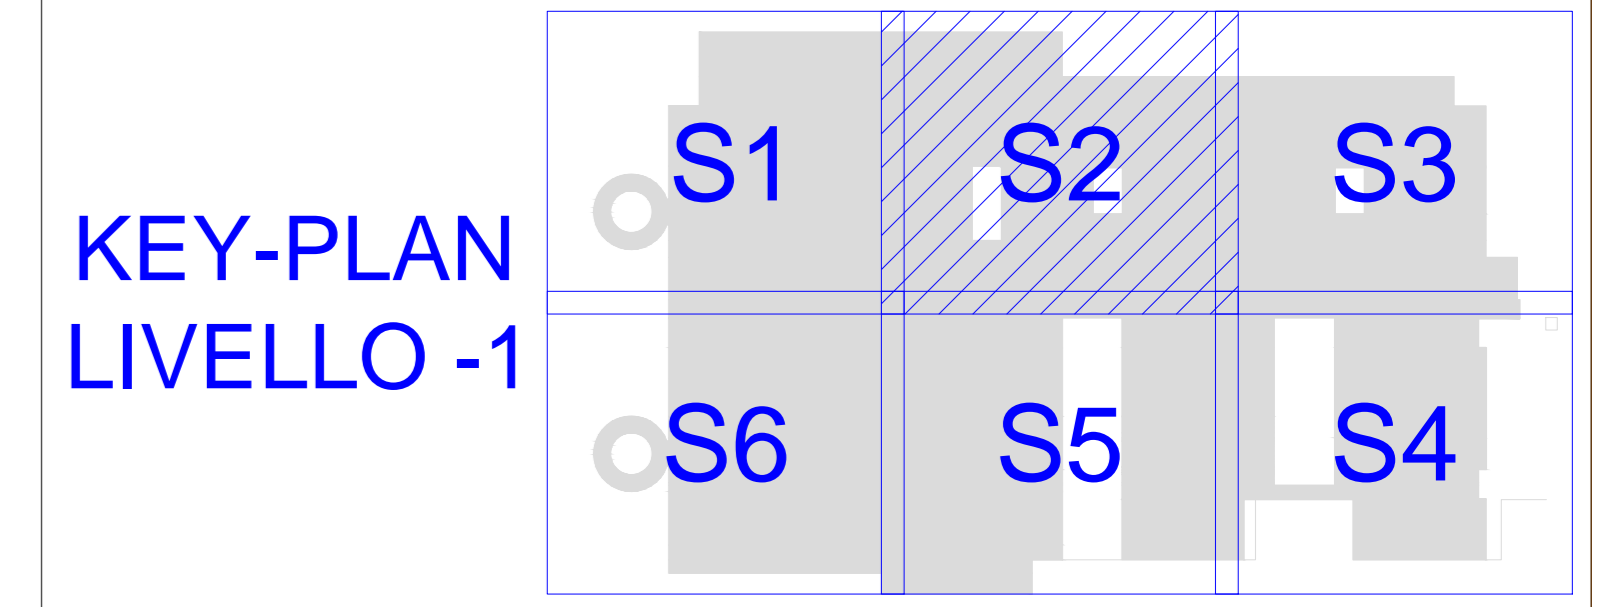

REGIONE LOMBARDA  
AZIENDA OSPEDALIERA  
"GUIDO SALVINI"  
via Forlani 121, 20094 Garbagnate Milanese (MI)

Direttore generale A.O. "G. Salvini"  
Dot. E. Maltagliati

**REALIZZAZIONE DI UN SISTEMA OSPEDALIERO A RETE - NUOVO OSPEDALE DI GARBAGNATE MILANESE**

CONCESSIONARIA:  
**GARBAGNATE SALUTE**

Mandante:  
CO.GE. costruzioni generali S.p.A.

Mandante:  
Carbottorno S.p.A.

GRUPPO PROGETTAZIONE:  
VITTORIA Company s.r.l.  
engineering management consulting

ADF SISTEMI s.r.l.  
20162 LONDRATE (MI)  
via Bocca 14/A  
Tel. 02 8662164  
e-mail: info@adfsistemi.com  
www.adfsistemi.com

Consulenza specialistica acustica  
Prof. Giovanni Zambon

Consulenza specialistica per la prevenzione incendi  
Ing. Antonio Corbo

CONCEDENTE:  
Infrastrutture  
Lombardie

Infrastrutture Lombarde Spa  
via Cavour 38  
20128 Milano

IL DIRETTORE GENERALE ILSPA  
Ing. Antonio Giulio Roggioni

IL RESPONSABILE DEL PROCEDIMENTO  
Ing. Antonio Giulio Roggioni

Concessione di costruzione e gestione, ai sensi dell'art. 144 del D.lgs. 163/06 (D.Lgs. n. 163 del 4/4/06), relativo all'incarico di realizzazione del Nuovo Ospedale di Garbagnate Milanese.

**PROGETTO DI VARIANTE**

Pianta livello -1 - Disposizione apparecchiature impianti elettrici - Settore 2

Scale	Code commit	Preced	Altr	Conten	El	014	000	Titolo di riferimento del P.E.
1:100	A-025-08	GB	PV2	Com	Com	Com	Com	
Data	Descrizione	Relato	Altr	Verificato	Comitato	Comitato	Approvato	
30/08/2013	Progetto di variante							

Rev. 01  
Emissione / revisione

30/08/2013  
Data

EMMISSIONE  
Emissione / revisione