


DAL PIANO -3
AL PIANO -3

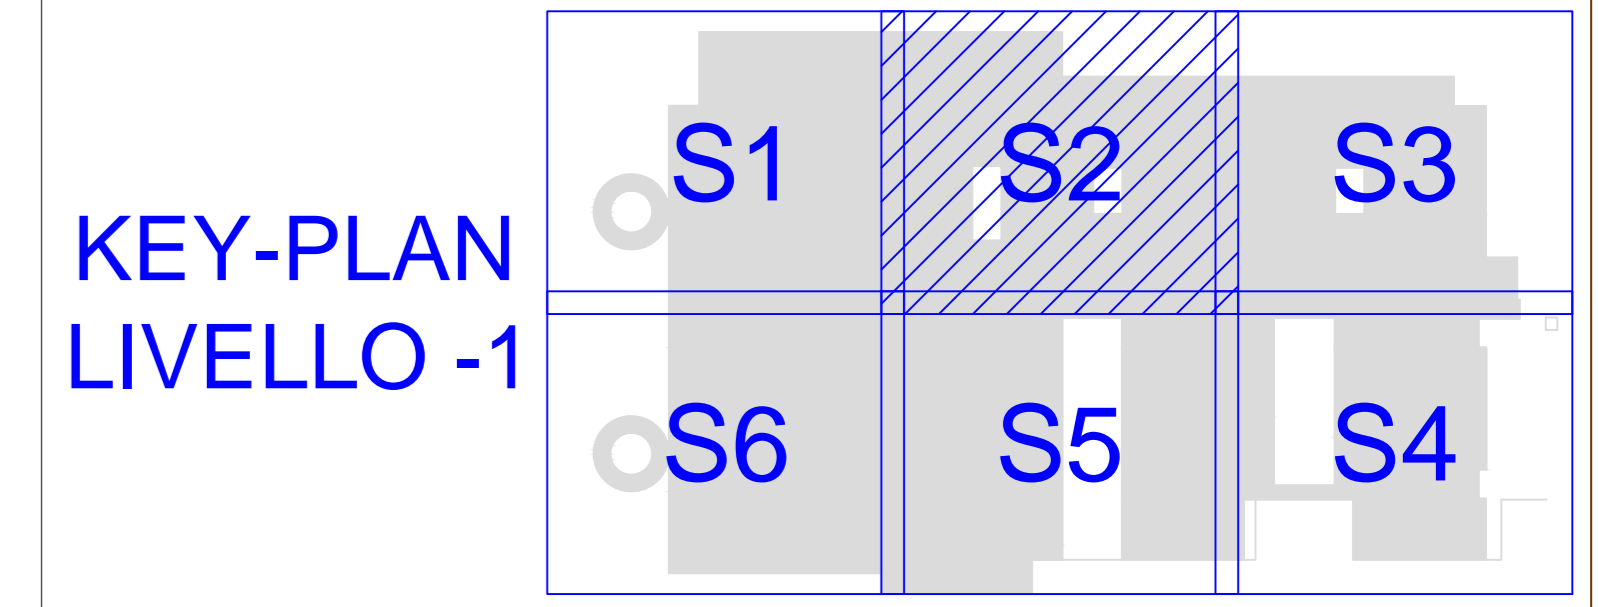

REGIONE LOMBARDIA
AZIENDA OSPEDALIERA
"GUIDO SALVINI"
via Forlanini 121, 20094 Garbagnate Milanese (MI)

Direttore generale A.O. "G. Salvini"
Dot. E. Maltagliati

REALIZZAZIONE DI UN SISTEMA OSPEDALIERO A RETE - NUOVO OSPEDALE DI GARBAGNATE MILANESE

CONCESSIONARIA:
GARBAGNATE SALUTE

Mandante:
CO.GE. costruzioni generali S.p.A.

Mandante:
Carbotermo S.p.A.

GRUPPO PROGETTAZIONE:
VITTORIA Company s.r.l.
engineering management consulting

ADF SISTEMI s.r.l.
20122 LONDRATE (MI)
via Torino 149
Tel. 02 9962164
e-mail: info@adfsistemi.com
www.adfsistemi.com

Consulenza specialistica acustica
Prof. Giovanni Zambon

Consulenza specialistica per la prevenzione incendi
Ing. Antonio Corbo

CONCEDENTE:
Infrastrutture Lombarde Spa
via Copernico 38
20122 Milano

IL DIRETTORE GENERALE ILSPA
Ing. Antonio Giulio Rogroni

IL RESPONSABILE DEL PROCEDIMENTO
Ing. Antonio Giulio Rogroni

PROGETTO DI VARIANTE

Pianta livello -1 - Disposizione apparecchiature imp. speciali ed allacciamenti imp. meccanici - Settore 2

Scale	Code commit	Prodotto	Attestato	Controllato	Numero	Revisione	Totale di ritorno del P.E.
1:100	A-025-08	GB	PV2	EL	016	00	
Data	Descrizione	Redatto	Verificato	Conceduto	Approvato		
30/08/2013	Progetto di variante						

Rev. 00	30/08/2013	EMMISSIONE
Emissione / revisione	Data	Elaborazione emissione / revisione