


N.B. L'INDICAZIONE DELLA POSIZIONE DEI PANNELLI DI SEGNALEZIONE OTTICA "PSA" SI TROVA NELLA SPECIFICA TAVOLA DEI SISTEMI DI EMERGENZA UNITAMENTE AGLI SCHEMI DI SGANCIO DI EMERGENZA.

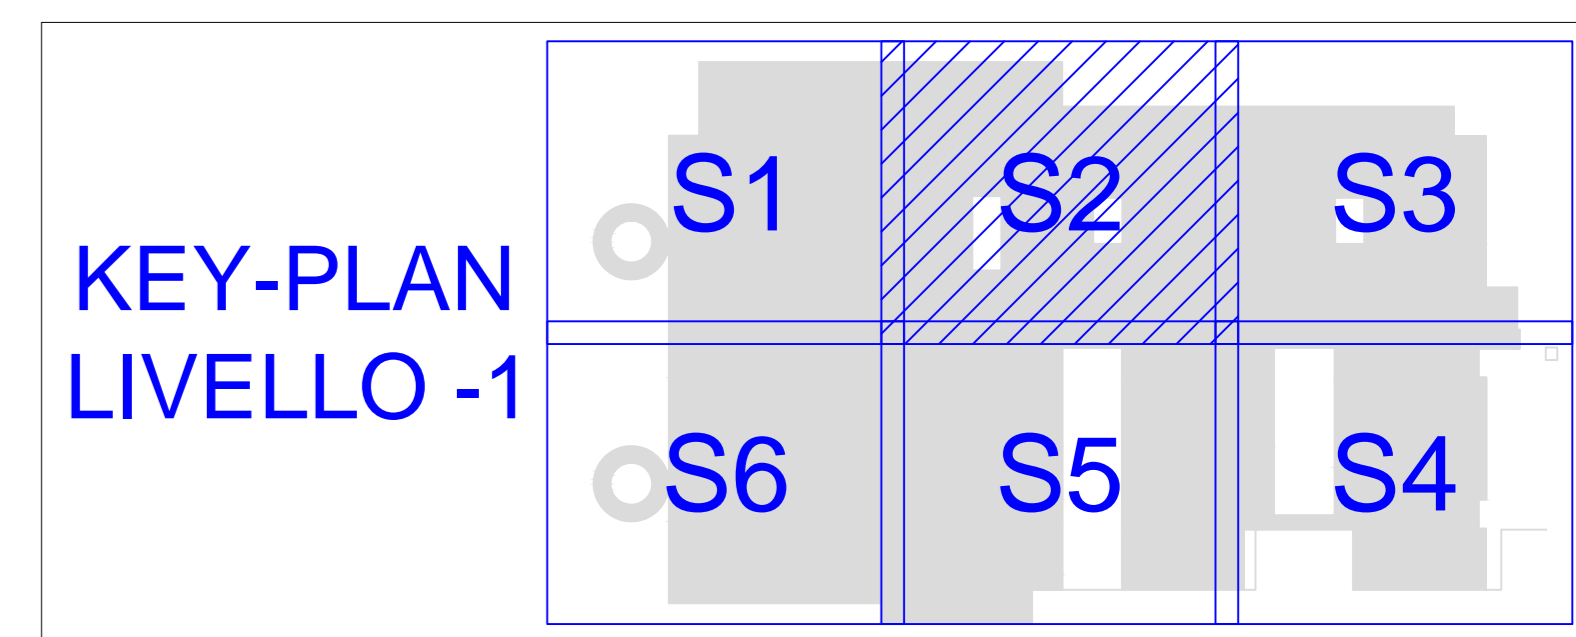

REGIONE LOMBARDIA
AZIENDA OSPEDALIERA "GUIDO SALVINI"
 via Forlanini 121, 20094 Garbagnate Milanese (MI)

Direttore generale A.O. "G. Salvini"
 Dott. E. Maltagliati

REALIZZAZIONE DI UN SISTEMA OSPEDALIERO A RETE - NUOVO OSPEDALE DI GARBAGNATE MILANESE

CONCESSIONARIA:
GARBAGNATE SALUTE

Mandante:
CO.GE. costruzioni generali S.p.A.

Mandante:
Carbotermo S.p.A.

GRUPPO PROGETTAZIONE:
VITTORIA Company s.r.l.
 engineering management consulting

ADF SISTEMI s.r.l.
 20162 (Milano) (MI)
 via Borsari 14/A
 Tel. 02 8962164
 e-mail: info@adfsistemi.com
 www.adfsistemi.com

Consulenza specialistica acustica
 Prof. Giovanni Zambon

Consulenza specialistica per la prevenzione incendi
 Ing. Antonio Corbo

CONCEDENTE:
Infrastrutture Lombarde Spa
 via Copernico 18
 20128 Milano

IL DIRETTORE GENERALE ILSPA
 Ing. Antonio Giulio Roggioni

IL RESPONSABILE DEL PROCEDIMENTO
 Ing. Antonio Giulio Roggioni

PROGETTO DI VARIANTE
 Concessione di costruzione e gestione, ai sensi dell'art. 144 del D.lgs. 152/06 e c.c.m.m., relativo all'adattamento di realizzazione del Nuovo Ospedale di Garbagnate Milanese

Pianta livello -1 - Disposizione apparecchiature imp. rivelazione fumi ed avviso evacuazione - settore 2

Scale	Code commit	Prato	Attesto	Controlli	Numero	Revisione	Tavola di riferimento del P.E.
1:100	A-025-08	GB	PV2	EL	018	00	
Descrizione	Relato	Attesto	verificato	Concedente	Approvato		
Data	30/08/2013						

Progetto di variante

Rev. 00	30/08/2013	EMMISSIONE
Emisione / revisione	Data	Stipulamento emissione / revisione