


N.B. L'INDICAZIONE DELLA POSIZIONE DEI PANNELLI DI SEGNALAZIONE OTTICA "PSA" SI TROVA NELLA SPECIFICA TAVOLA DEI SISTEMI DI EMERGENZA UNITAMENTE AGLI SCHEMI DI SGANCIO DI EMERGENZA

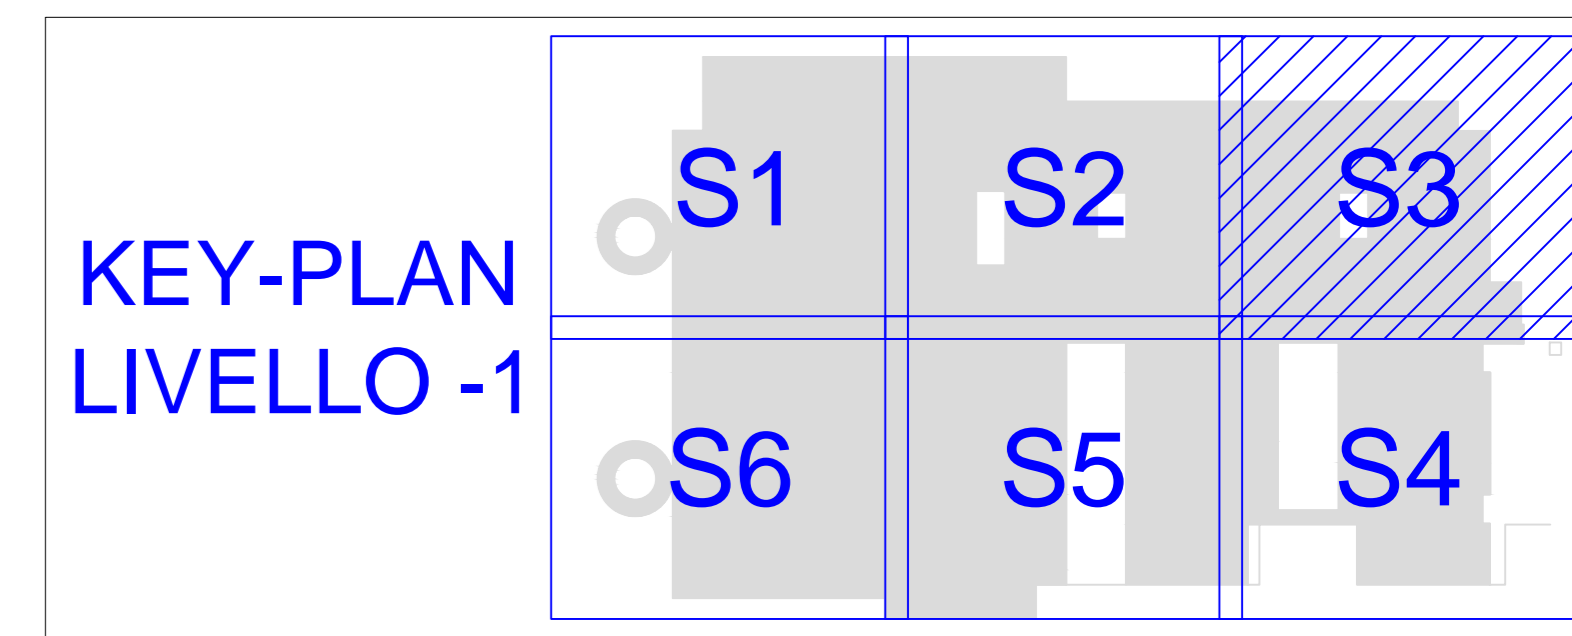

<b>REGIONE LOMBARDA</b> AZIENDA OSPEDALIERA "GUIDO SALVINI" <small>via Forstari 121, 20124 Garbagnate Milanesi (MI)</small>		Direttore generale A.O. "G. Salvini" Dott. E. Maltagliati					
<b>REALIZZAZIONE DI UN SISTEMA OSPEDALIERO A RETE - NUOVO OSPEDALE DI GARBAGNATE MILANESE</b>							
<b>CONCESSIONARIA:</b> <b>GARBAGNATE SALUTE</b>		<b>PESSINA</b> Capogruppo PESSINA COSTRUZIONI S.p.A.					
<b>Mandante</b> CO.GE. costruzioni generali S.p.A.		<b>Mandante</b> Carbotermo S.p.A.					
<b>GRUPPO PROGETTAZIONE</b>							
<b>VITTORIA</b> Company s.r.l. <small>engineering management consulting</small>		<b>ADF SISTEMI</b> s.r.l. <small>20122 Limbiate (MB)          via Isacco 14/B          Tel. 02-9922147          Fax 02-9922154          e-mail: info@adf-systems.com          www.adf-systems.com</small>					
Consulenza specialistica acustica Prof. Giovanni Zambon		Consulenza specialistica per la prevenzione incendi Ing. Antonio Corbo					
<b>CONCEDENTE:</b> Infrastrutture Lombarde Spa <small>via Spadari 38          20125 Milano</small>		<b>IL DIRETTORE GENERALE ILSIPA</b> Ing. Antonio Giulio Rognoni					
		<b>IL RESPONSABILE DEL PROCEDIMENTO</b> Ing. Antonio Giulio Rognoni					
<b>PROGETTO DI VARIANTE</b>							
Concessione di costruzione e gestione, ai sensi dell'art. 144 del D.lgs. 163/06 e s.m.i., relativo all'intervento di realizzazione del Nuovo Ospedale di Garbagnate Milanesi.							
<b>Pianta livello -1 - Disposizione apparecchiature imp. rivelazione fumi ed avviso evacuazione - settore 3</b>							
Scala	Codice commessa	Progetto	Attrezz.	Contenuto	Numero	Revisione	Tavola di riferimento del P.E.
1:100	A-025-08	GB	PV2	EL	019	00	
Data	Descrizione	Realizzato	Verificato	Consultato	Approvato		
30/08/2013	Progetto di variante						
Rev. 00	30/08/2013	EMMISSIONE					
Emmissione / revisione	Data	Informazioni autorizzatori / revisione					