




AZIENDA OSPEDALIERA
ISTITUTI CLINICI DI PERFEZIONAMENTO
MILANO
PRESIDIO OSPEDALIERO
CITTA' di SESTO SAN GIOVANNI
PADIGLIONE 1
PIANO RIALZATO
U.O. RADIOLOGIA

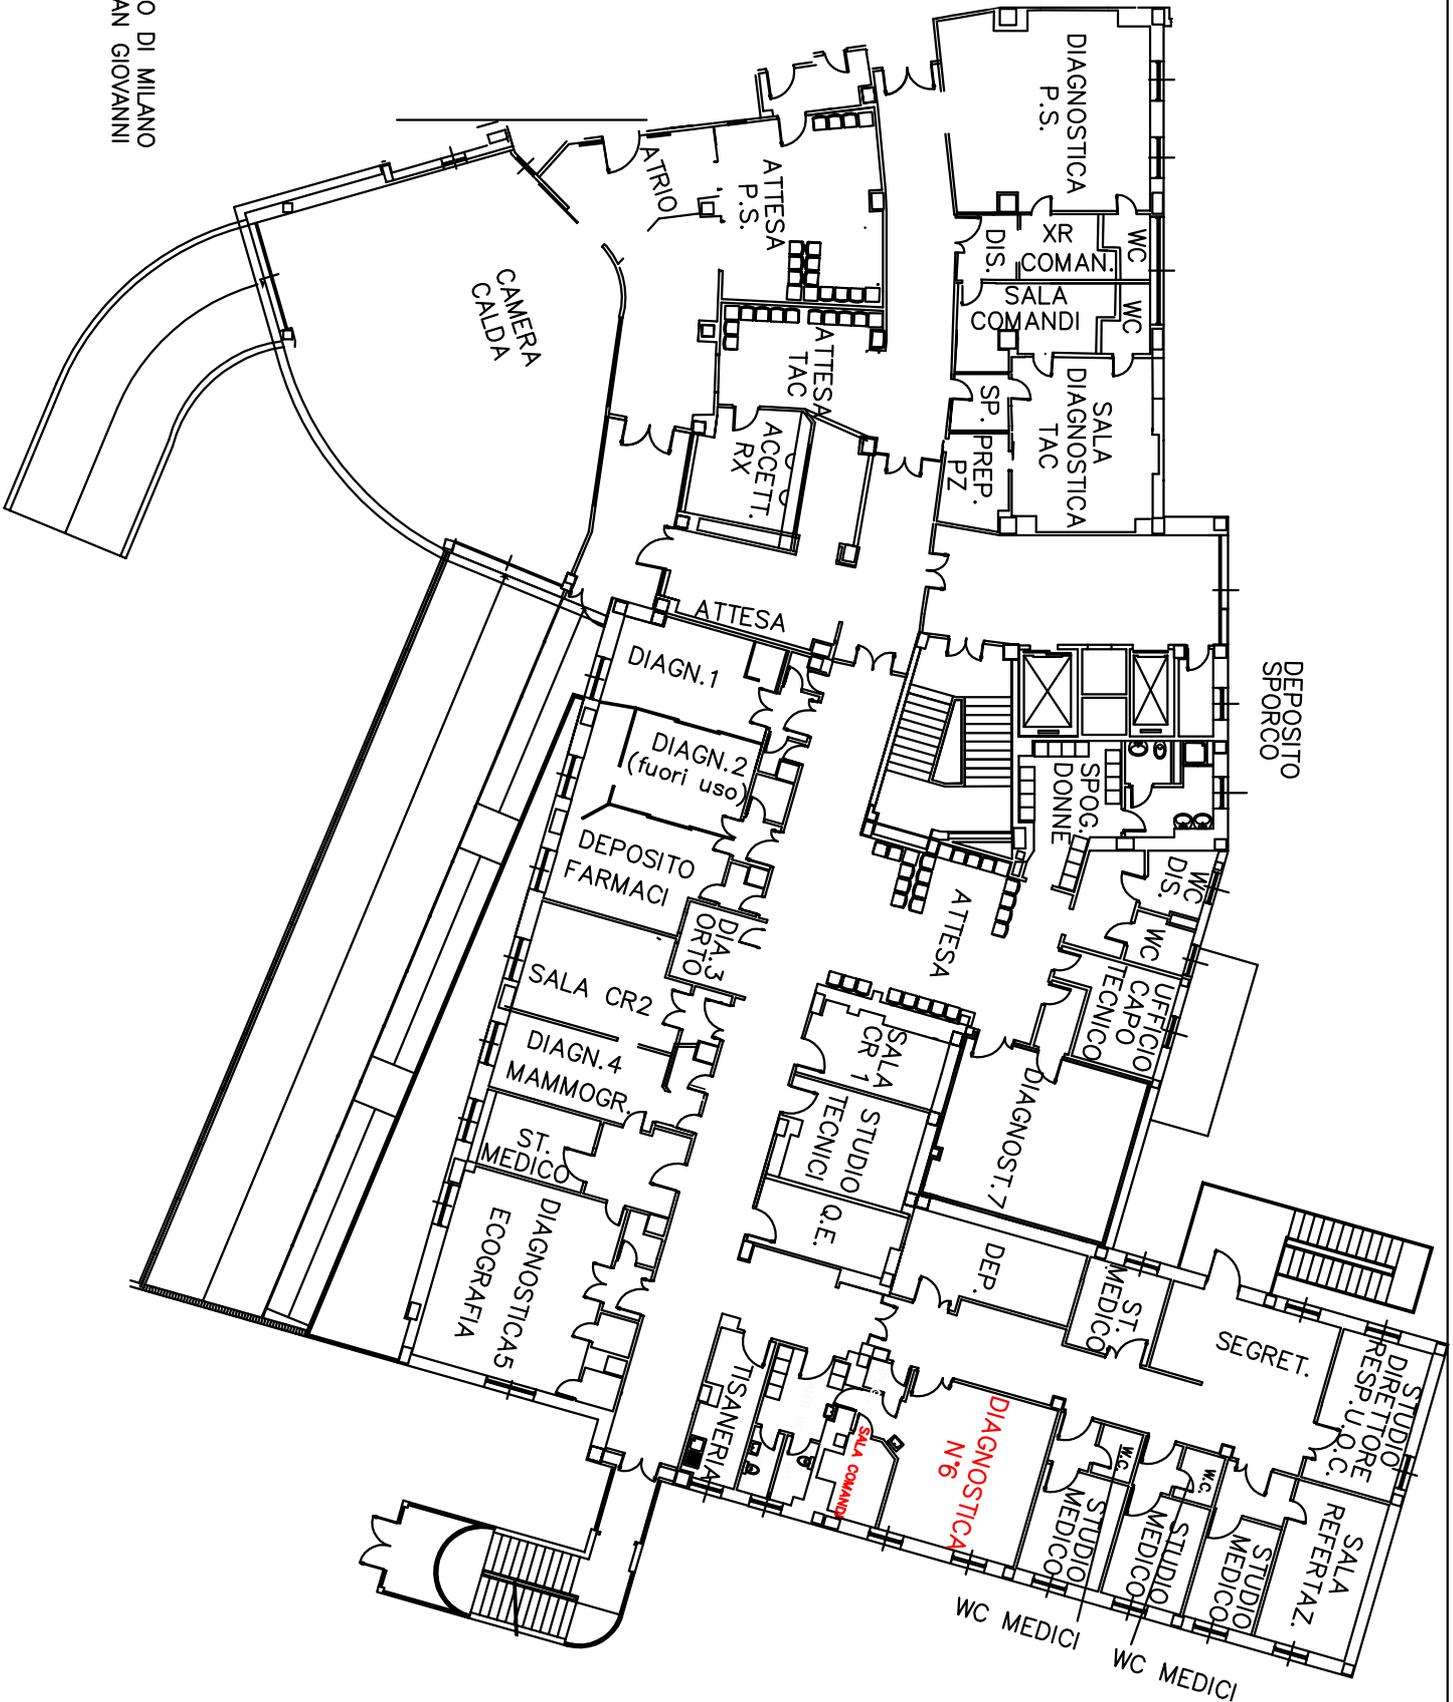

PIANTA PIANO RIALZATO PAD.1
U.O. RADIOLOGIA
Scala: non definita
Settembre 2012

AZIENDA OSPEDALIERA
ISTITUTI CLINICI DI PERFEZIONAMENTO DI MILANO
PRESIDIO OSPEDALIERO DI SESTO SAN GIOVANNI

U.O. TECNICO PATRIMONIALE