


	Passo Falso
	Passo Sceso
*	Locali esenti dagli studi di capillarità secondo par. 9.9.10 Val.it

via Ginestra

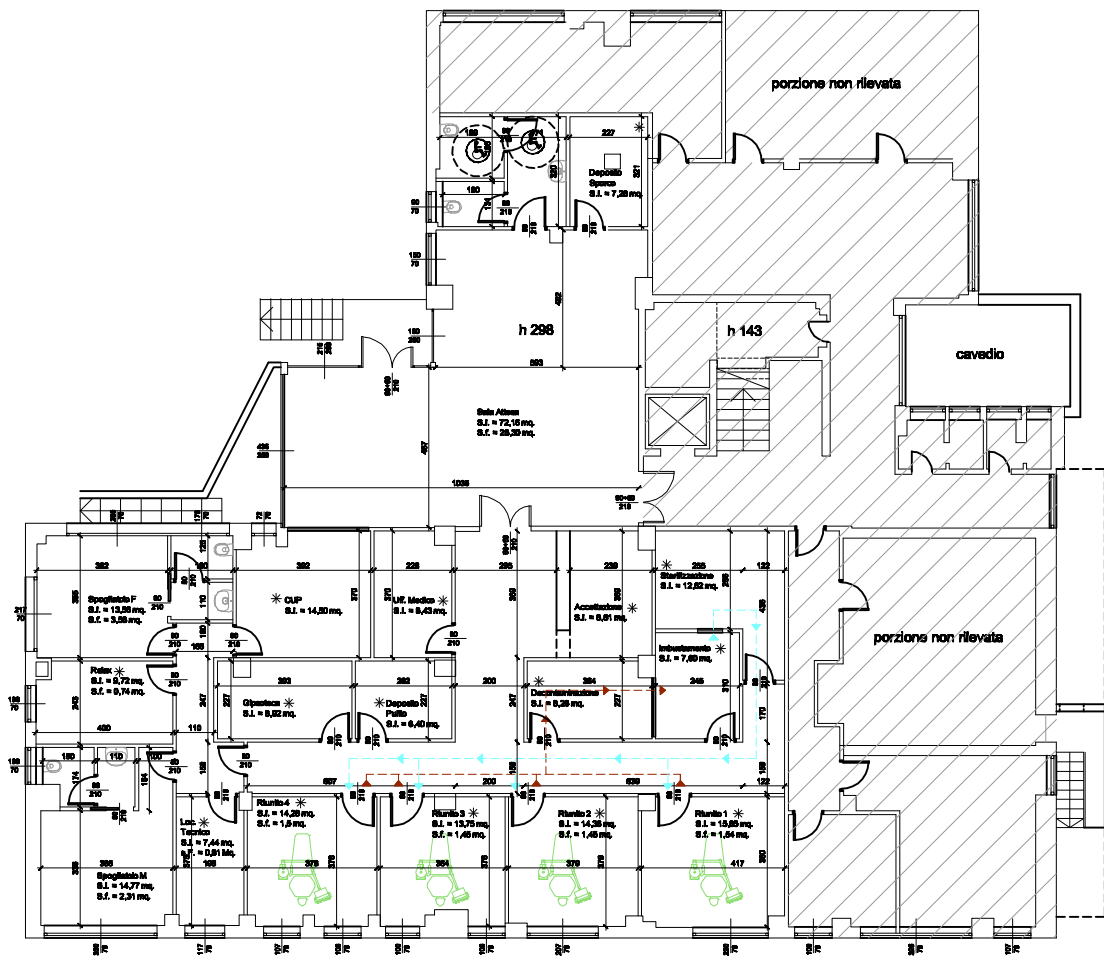

La Proprietà

Progettista-DL

L'impresa

OGGETTO:
Presidio di Via Ginestra - Cusano Milanino
Ristrutturazione piano interrato

PROPRIETA':
AZIENDA OSPEDALIERA
ISTITUTI CLINICI DI PERFEZIONAMENTO
Via Castelvetro 22 - Milano

Impresa esecutrice delle opere:
.....

Progetto
Pianta e sezione
Piano interrato

scala 1 : 100

Data Marzo 2010
Agg.

Tav. 02