


**AZIENDA OSPEDALIERA  
ISTITUTI CLINICI DI PERFEZIONAMENTO  
PRESIDIO OSPEDALIERO DI :  
**SESTO SAN GIOVANNI****

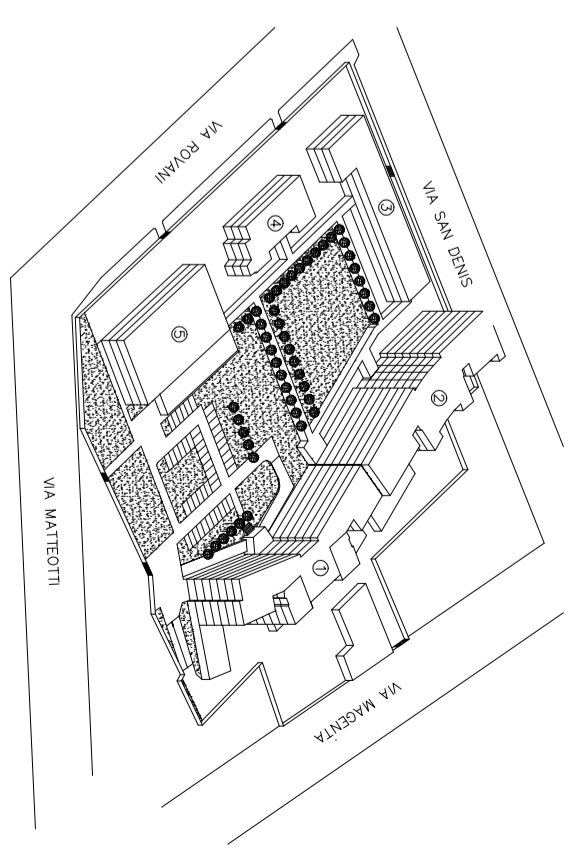

UNITA' OPERATIVA TECNICO PATRIMONIALE P.O. CITTA' DI SESTO SAN GIOVANNI  
 Oggetto :  
**Rilievo poliambulatorio piano secondo**  
 TAV. N  
**4/6**  
 Progetto esecutivo del  
 02/2004  
 SCALA  
 1 : 100

