


PIANTA PIANO INTERRATO

| LEGENDA | |
|---------|--|
| | PERCORSO D'USCITA VERSO IL BASSO |
| | U.S. PERCORSO D'USCITA ORIZZONTALE |
| | U.S. PERCORSO D'USCITA VERSO L'ALTO |
| | ESTINTORE PORTATILE |
| | IDRANTE A PARETE UNI 45 (ESISTENTE) |
| | SENSORE OTTICO DI FUMO IN AMBIENTE (ESISTENTE) |
| | SENSORE OTTICO DI FUMO IN AMBIENTE (DA REALIZZARE) |
| | SENSORE OTTICO DI FUMO IN CONTROSOFFITTO (DA REALIZZARE) |
| | PROTEZIONE MURATURA REI 60 (DA REALIZZARE) |
| | PTA PORTA CON ELETTROMAGNETE |

| OGGETTO DI PRECEDENTE INTERVENTO | |
|----------------------------------|--------------------------------------|
| | PARETE CTG 2 LASTRE CON LANA REI 120 |
| | PARETE LASTRE FIREBOARD |
| | PARETE LASTRE PROMAT REI 120 |
| | CONTROPARETE REI 120 |
| | BLOCCO REI 120 |

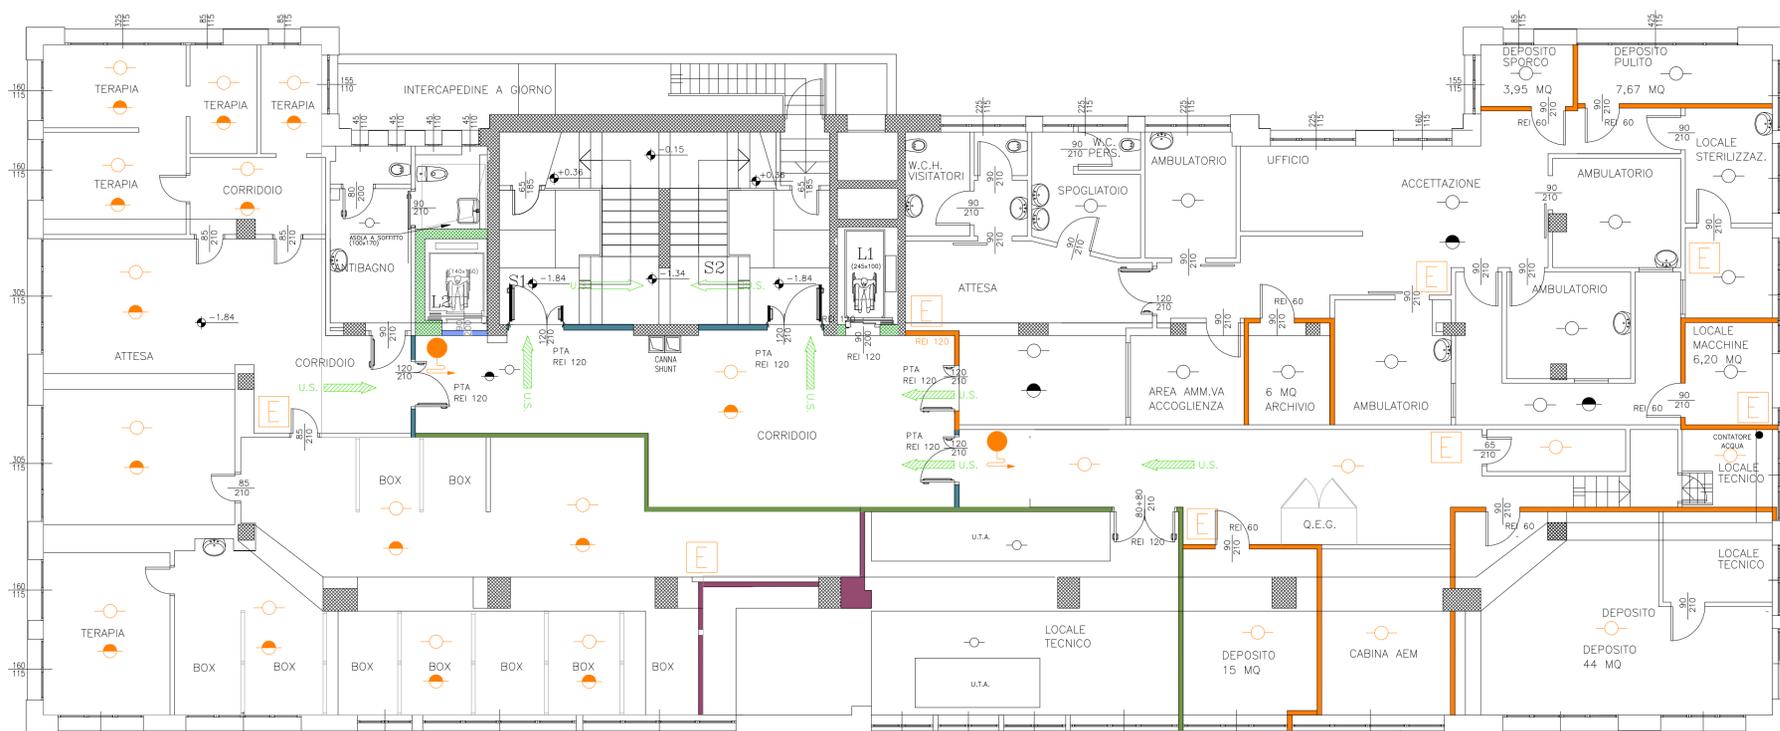

VIA LIVIGNO

VIALE JENNER

R 2500 ZONA PROTETTA DALL'IDRANTE

R 2500 ZONA PROTETTA DALL'IDRANTE



ISTITUTI CLINICI DI PERFEZIONAMENTO
Via Castelvetro, 22 - MILANO
- UNITA' ORGANIZZATIVA TECNICO - PATRIMONIALE -

| | | |
|--------------------------|-------------------------------|---------------------------------------|
| IL DIRETTORE GENERALE | Visto: il Direttore Sanitario | Visto: il Responsabile della U.O.T.P. |
| dott. A. Visconti | | ing. Riccardo Lotti |
| Direzione Lavori | Progetto | Impresa |
| | ing. Riccardo Lotti | |

| | | |
|-----------------------|-------------------------------------|--|
| DISEGNATO | TITOLO LAVORO | |
| A. Cappelletti | POLIAMBULATORIO VIA LIVIGNO | |
| SCALA | STATO DI FATTO-PROGETTO ANTINCENDIO | |
| 1:100 | | |

| | | |
|-----------------|---|--|
| DATA | TITOLO DISEGNO | |
| DIC. '13 | - PLANIMETRIA PIANO SEMINTERRATO - - PLANIMETRIA PIANO INTERRATO - | |

| DISEGNO N° | N° | AGGIORNAMENTI - DESCRIZIONE | DATA |
|-------------|----|-----------------------------|----------|
| 1VVF | 0 | | 18.12.13 |
| | 1 | | |
| | 2 | | |
| | 3 | | |
| | 4 | | |

CATALOGO NOME FILE:
QUESTO DISEGNO E' DI PROPRIETA' PRIVATA RISERVATA DELL'U.O.T.P. TECNICO PATRIMONIALE DELL'ISTITUTO CLINICO DI PERFEZIONAMENTO DI MILANO E NON PUO' ESSERE COPRATO, NE' RIPRODOTTO NE' MOSTRATO A TERZI SENZA LA PROPRIA AUTORIZZAZIONE.