


**AREE VERDI MQ. 2593**

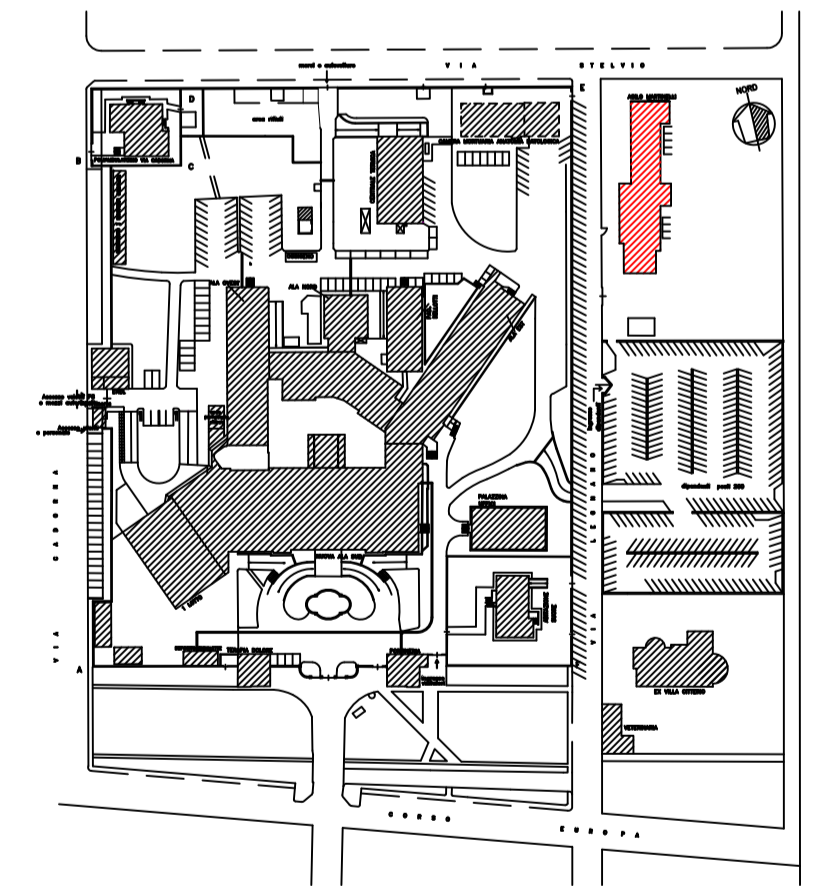

REGIONE LOMBARDIA  
AZIENDA OSPEDALIERA "G.SALVINI"  
GARBAGNATE MILANESE - V.LE FORLANINI 121  
- AREA TECNICO PATRIMONIALE -



IL DIRETTORE GENERALE

RESPONSABILE A.T.P.

IL PROGETTISTA

NOTE

DATA	EMISSIONE	DA	Disegnatore	APPR
Marzo 02			-	
Marzo 05			MR	
Maggio 09			Scorpaniti	

**PRESIDIO:**  
Rho - Asilo Martinelli

**OGGETTO:**  
Planimetria

**PARTICOLARE:**  
Aree verdi

**DISEGNO:**  
—

**SCALA:**  
1:200

**Tavola:**  
—

☎ **02.994302935**

📄 **02.994302612**

📧 **atp@nogargagnate.lombardia.it**

La proprietà artistica a norma dell'articolo 1 e seguenti del d.l. 17 novembre 1925 n. 1958 sul diritto d'autore - riproduzione vietata