



LEGENDA


- 1 - MENSA PERSONALE E CONVITTO SUORE
- 2 - POLIAMBULATORI MENSA PERSONALE E BAR
- 3 - CABINA ELETTRICA
- 4 - MEDICINA NUCLEARE
- 5 - ANATOMIA PATOLOGICA
- 6 - RADIOLOGIA PRONTO SOCCORSO
- 7 - CABINA ELETTRICA
- 8 - PADIGLIONE 1963
- 9 - DIREZIONE SANITARIA, CARTELLE CLINICHE
- 10 - PORTINERIA
- 11 - SPEDALITA', C.S.S.A., BANCA, CENTRALINO
- 12 - UFFICIO TECNICO
- 13 - IMPRESA PULIZIE
- 14 - GUARDAROBA
- 15 - EX CENTRALE IDRICA
- 16 - SOTTOCENTRALI
- 17 - CENTRO IMMUNO TRASFUSIONALE
- 18 - CAPPELLA
- 19 - PADIGLIONE 1970
- 20 - DEPURATORE
- 21 - PARCHEGGIO VISITATORI
- 22 - BOX
- 23 - FARMACIA
- 24 - MAGAZZINO ECONOMALE
- 25 - CENTRALE TERMICA
- 26 - PRONTO SOCCORSO E BLOCCO OPERATORIO
- 27 - ECONOMATO
- 28 - EX FORNO INCENERITORE
- 29 - SERBATOIO OSSIGENO
- 30 - ELIPORTO
- 31 - PARCHEGGIO DIPENDENTI

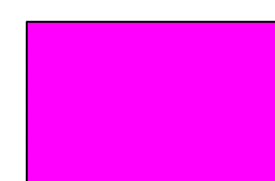


Piantine aiuole

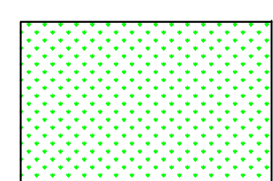

Aree verdi
mq. 48174

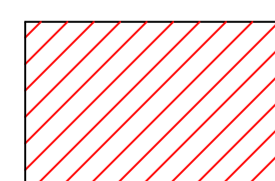


Strade, parcheggi, spazi ove consentito il
passaggio o la sosta temporanea di veicoli vari

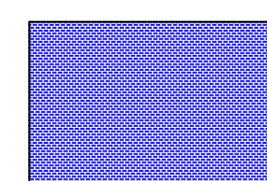

Accessi, vialetti, passaggi pedonali



REGIONE LOMBARDIA
AZIENDA OSPEDALIERA "G.SALVINI"
GARBAGNATE MILANESE - V.LE FORLANINI 121
- AREA TECNICO PATRIMONIALE -

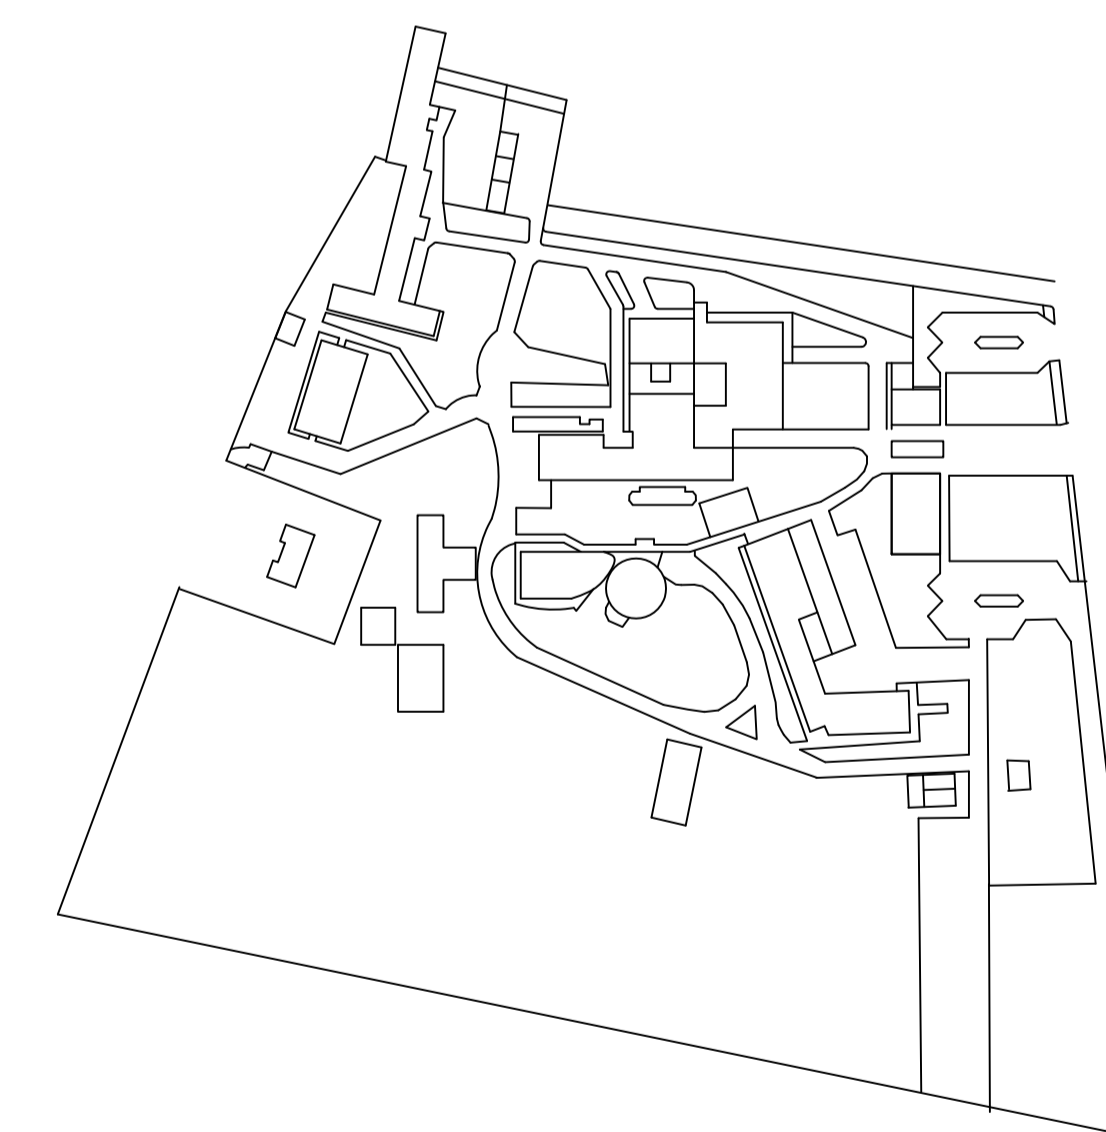

IL DIRETTORE GENERALE

RESPONSABILE A.T.P.

IL PROGETTISTA

NOTE

DATA	EMISSIONE	DA	Disegnatore	APPR
Aprile 2001			MR	
Marzo 05			MR	
Maggio 09			Scorpaniti	

PRESIDIO: Bollate	DISEGNO: —	02.994302935
OGGETTO: Planimetria generale	SCALA: 1:1000	02.994302612
PARTICOLARE: Aree verdi, strade e parcheggi	Tavola: —	atp@nogargagnate.lombardia.it
La proprietà artistica a norma dell'articolo 1 e seguenti del d.l. 17 novembre 1925 n. 1958 sul diritto d'autore - riproduzione vietata		