


COMUNITA' MEDIA ASSISTENZA
V. VITTORIO VENETO 72 - BOLLATE
PIANO RIALZATO

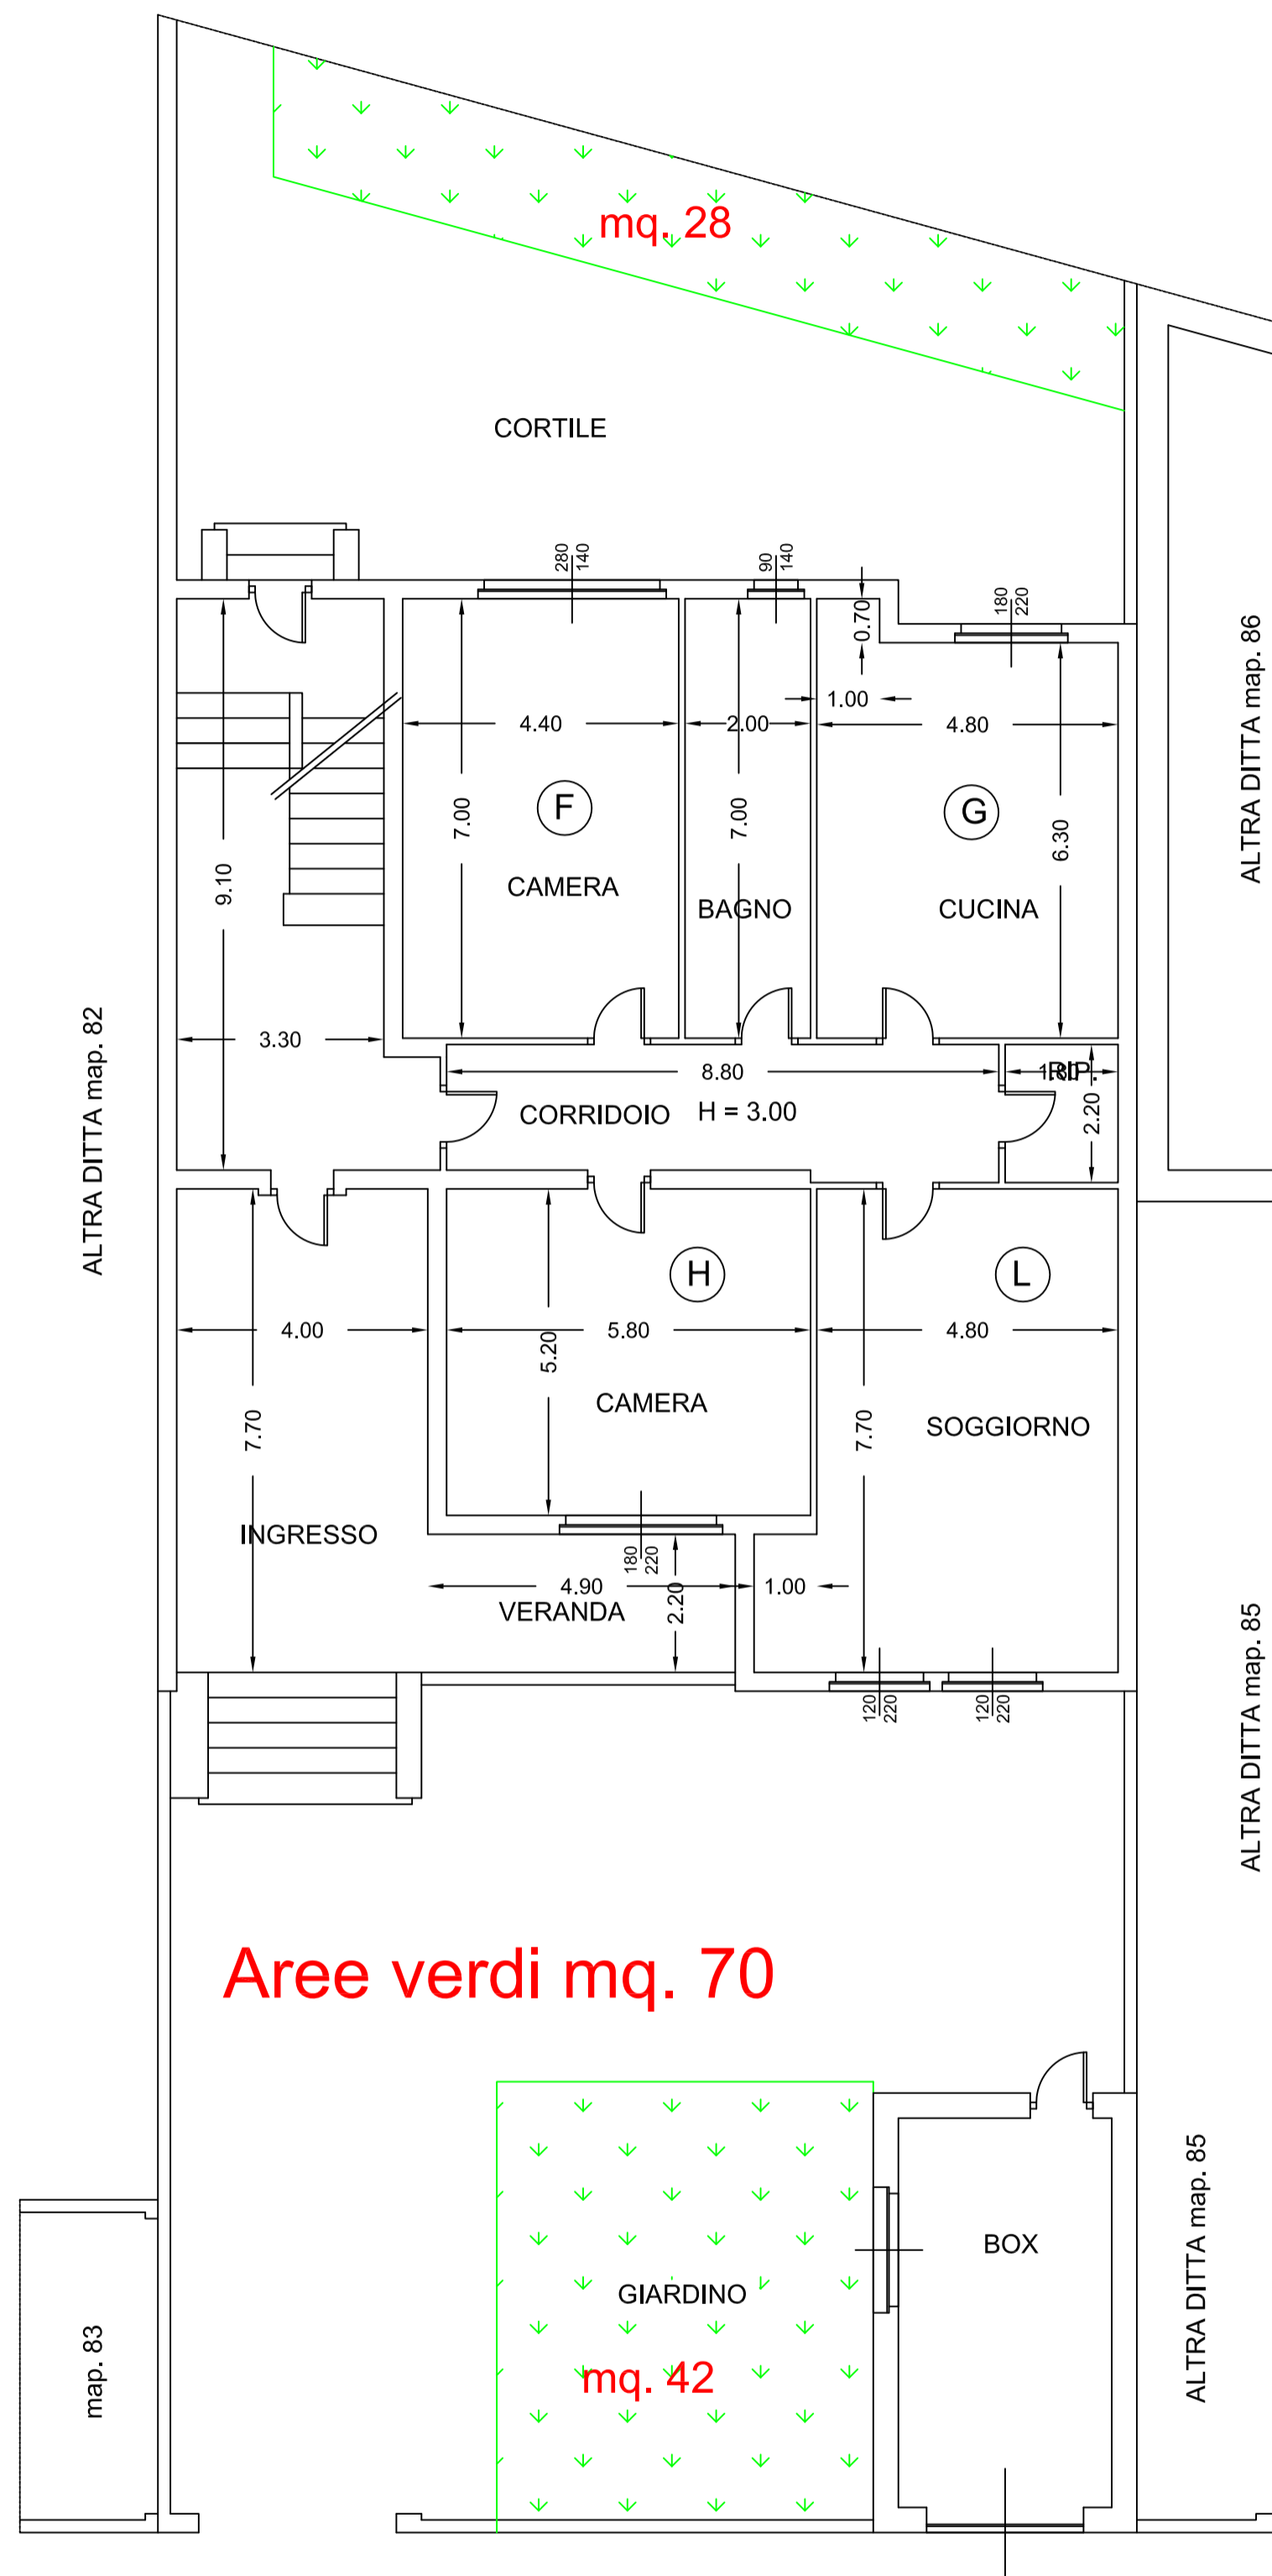


Aree verdi mq. 70


mq. 28

mq. 42

VIA VITTORIO VENETO

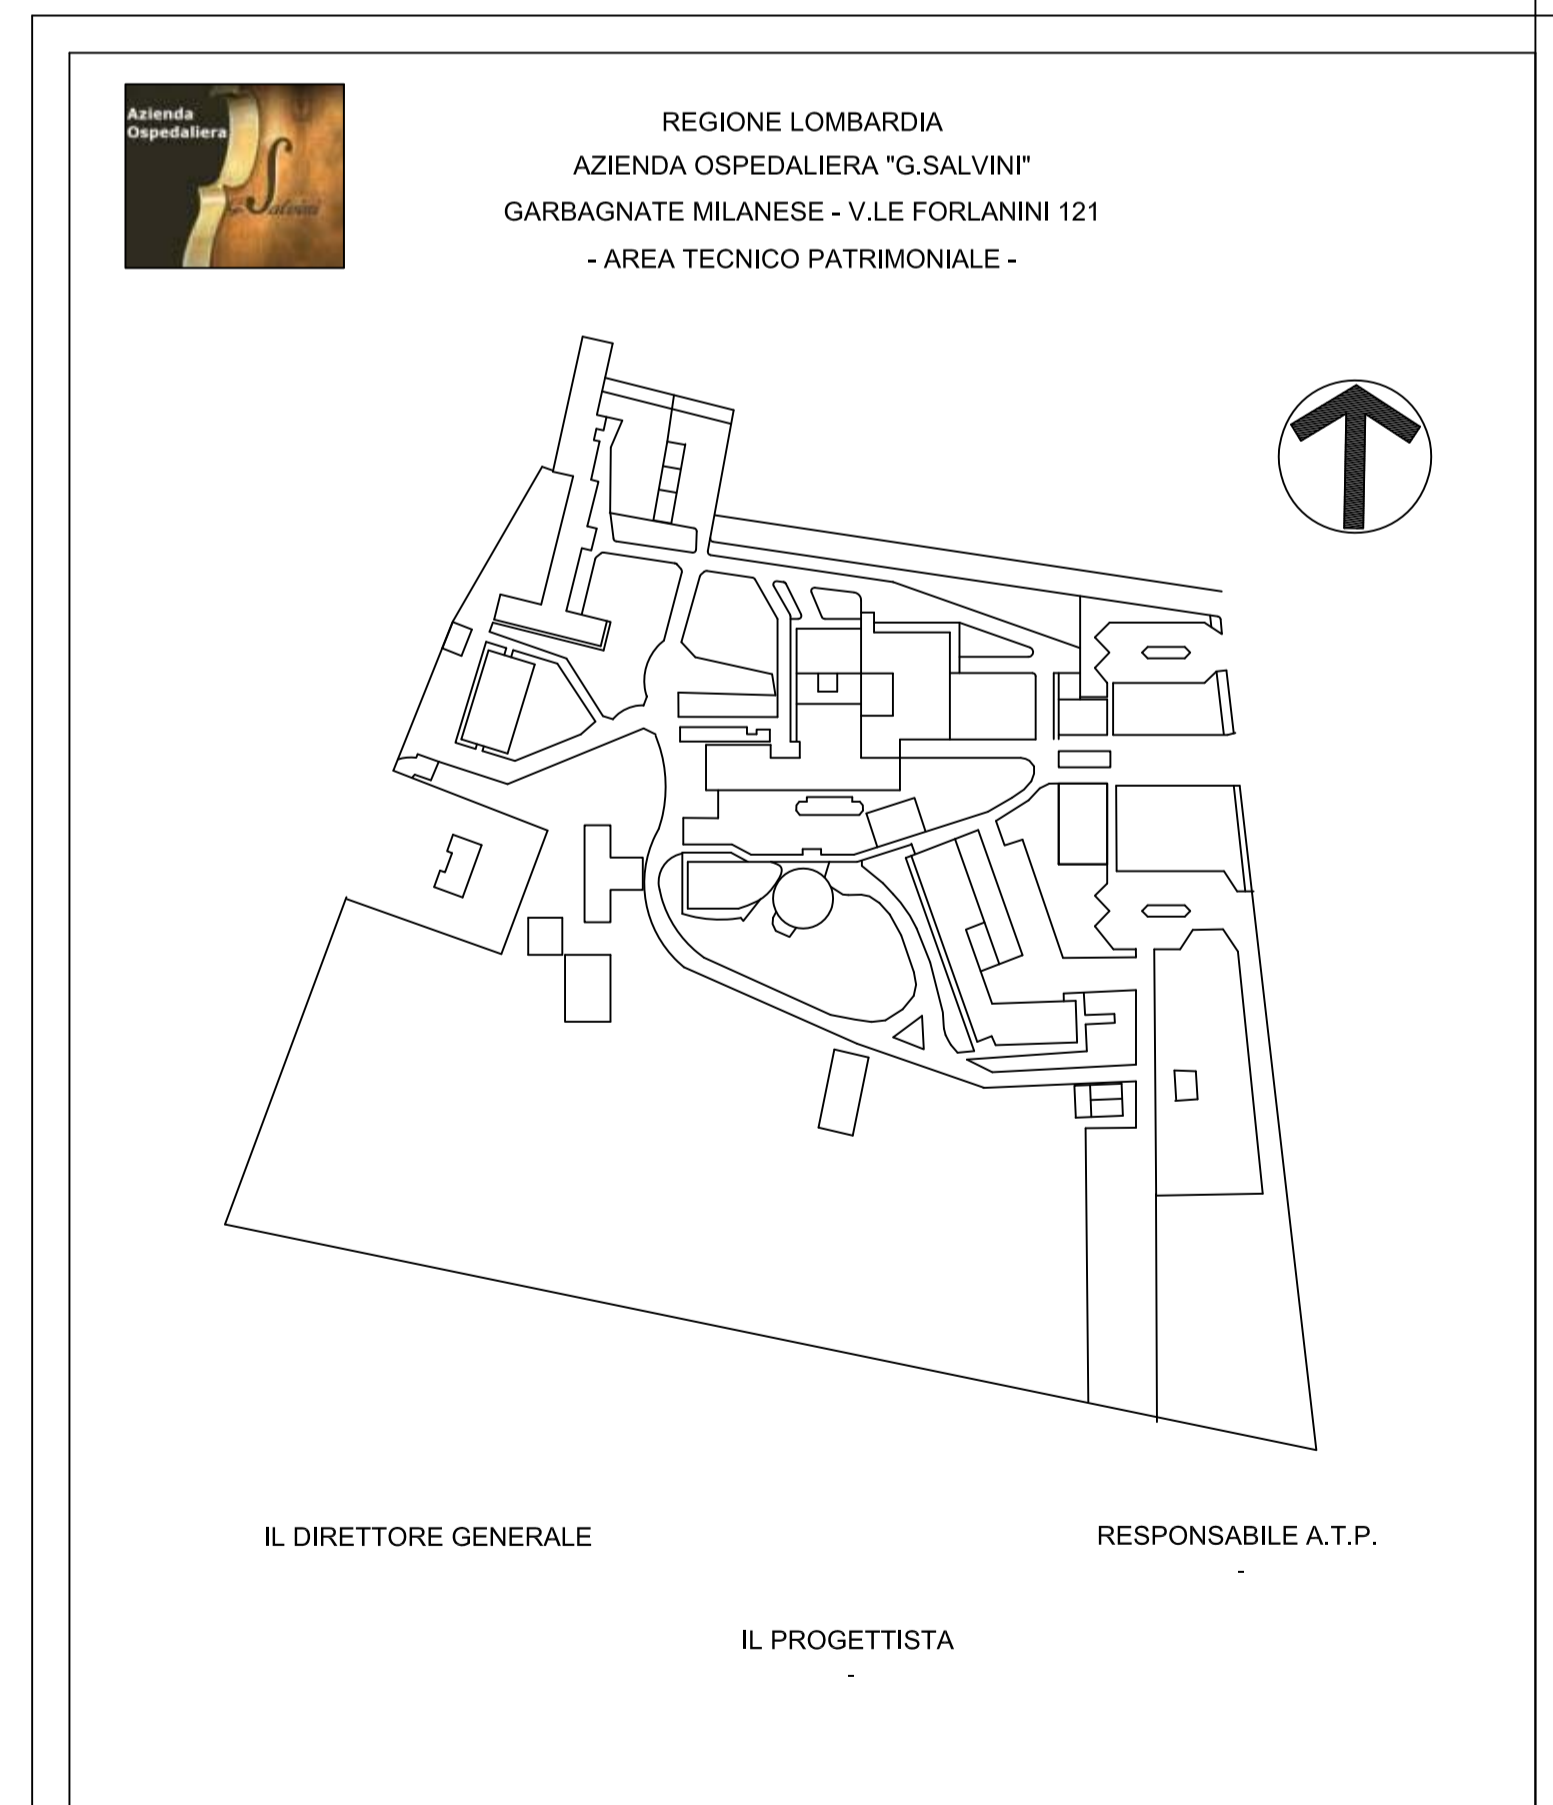

REGIONE LOMBARDIA
AZIENDA OSPEDALIERA "G.SALVINI"
GARBAGNATE MILANESE - V.LE FORLANINI 121
- AREA TECNICO PATRIMONIALE -

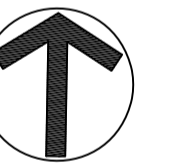

IL DIRETTORE GENERALE

RESPONSABILE A.T.P.

IL PROGETTISTA

NOTE

DATA	EMISSIONE	DA	Disegnatore	APPR
Febbraio 99			-	
Maggio 09			Scorpaniti	

PRESIDIO:
Bollate - V. Vittorio Veneto 72

DISEGNO:
02.994302935

OGGETTO:
Planimetria Comunità psichiatrica

SCALA:
1:100
02.994302612

PARTICOLARE:
Aree verde

Tavola:
atp@aogargagnate.lombardia.it

La proprietà artistica a norma dell'articolo 1 e seguenti del d.l. 17 novembre 1925 n. 1958 sul diritto d'autore - riproduzione vietata