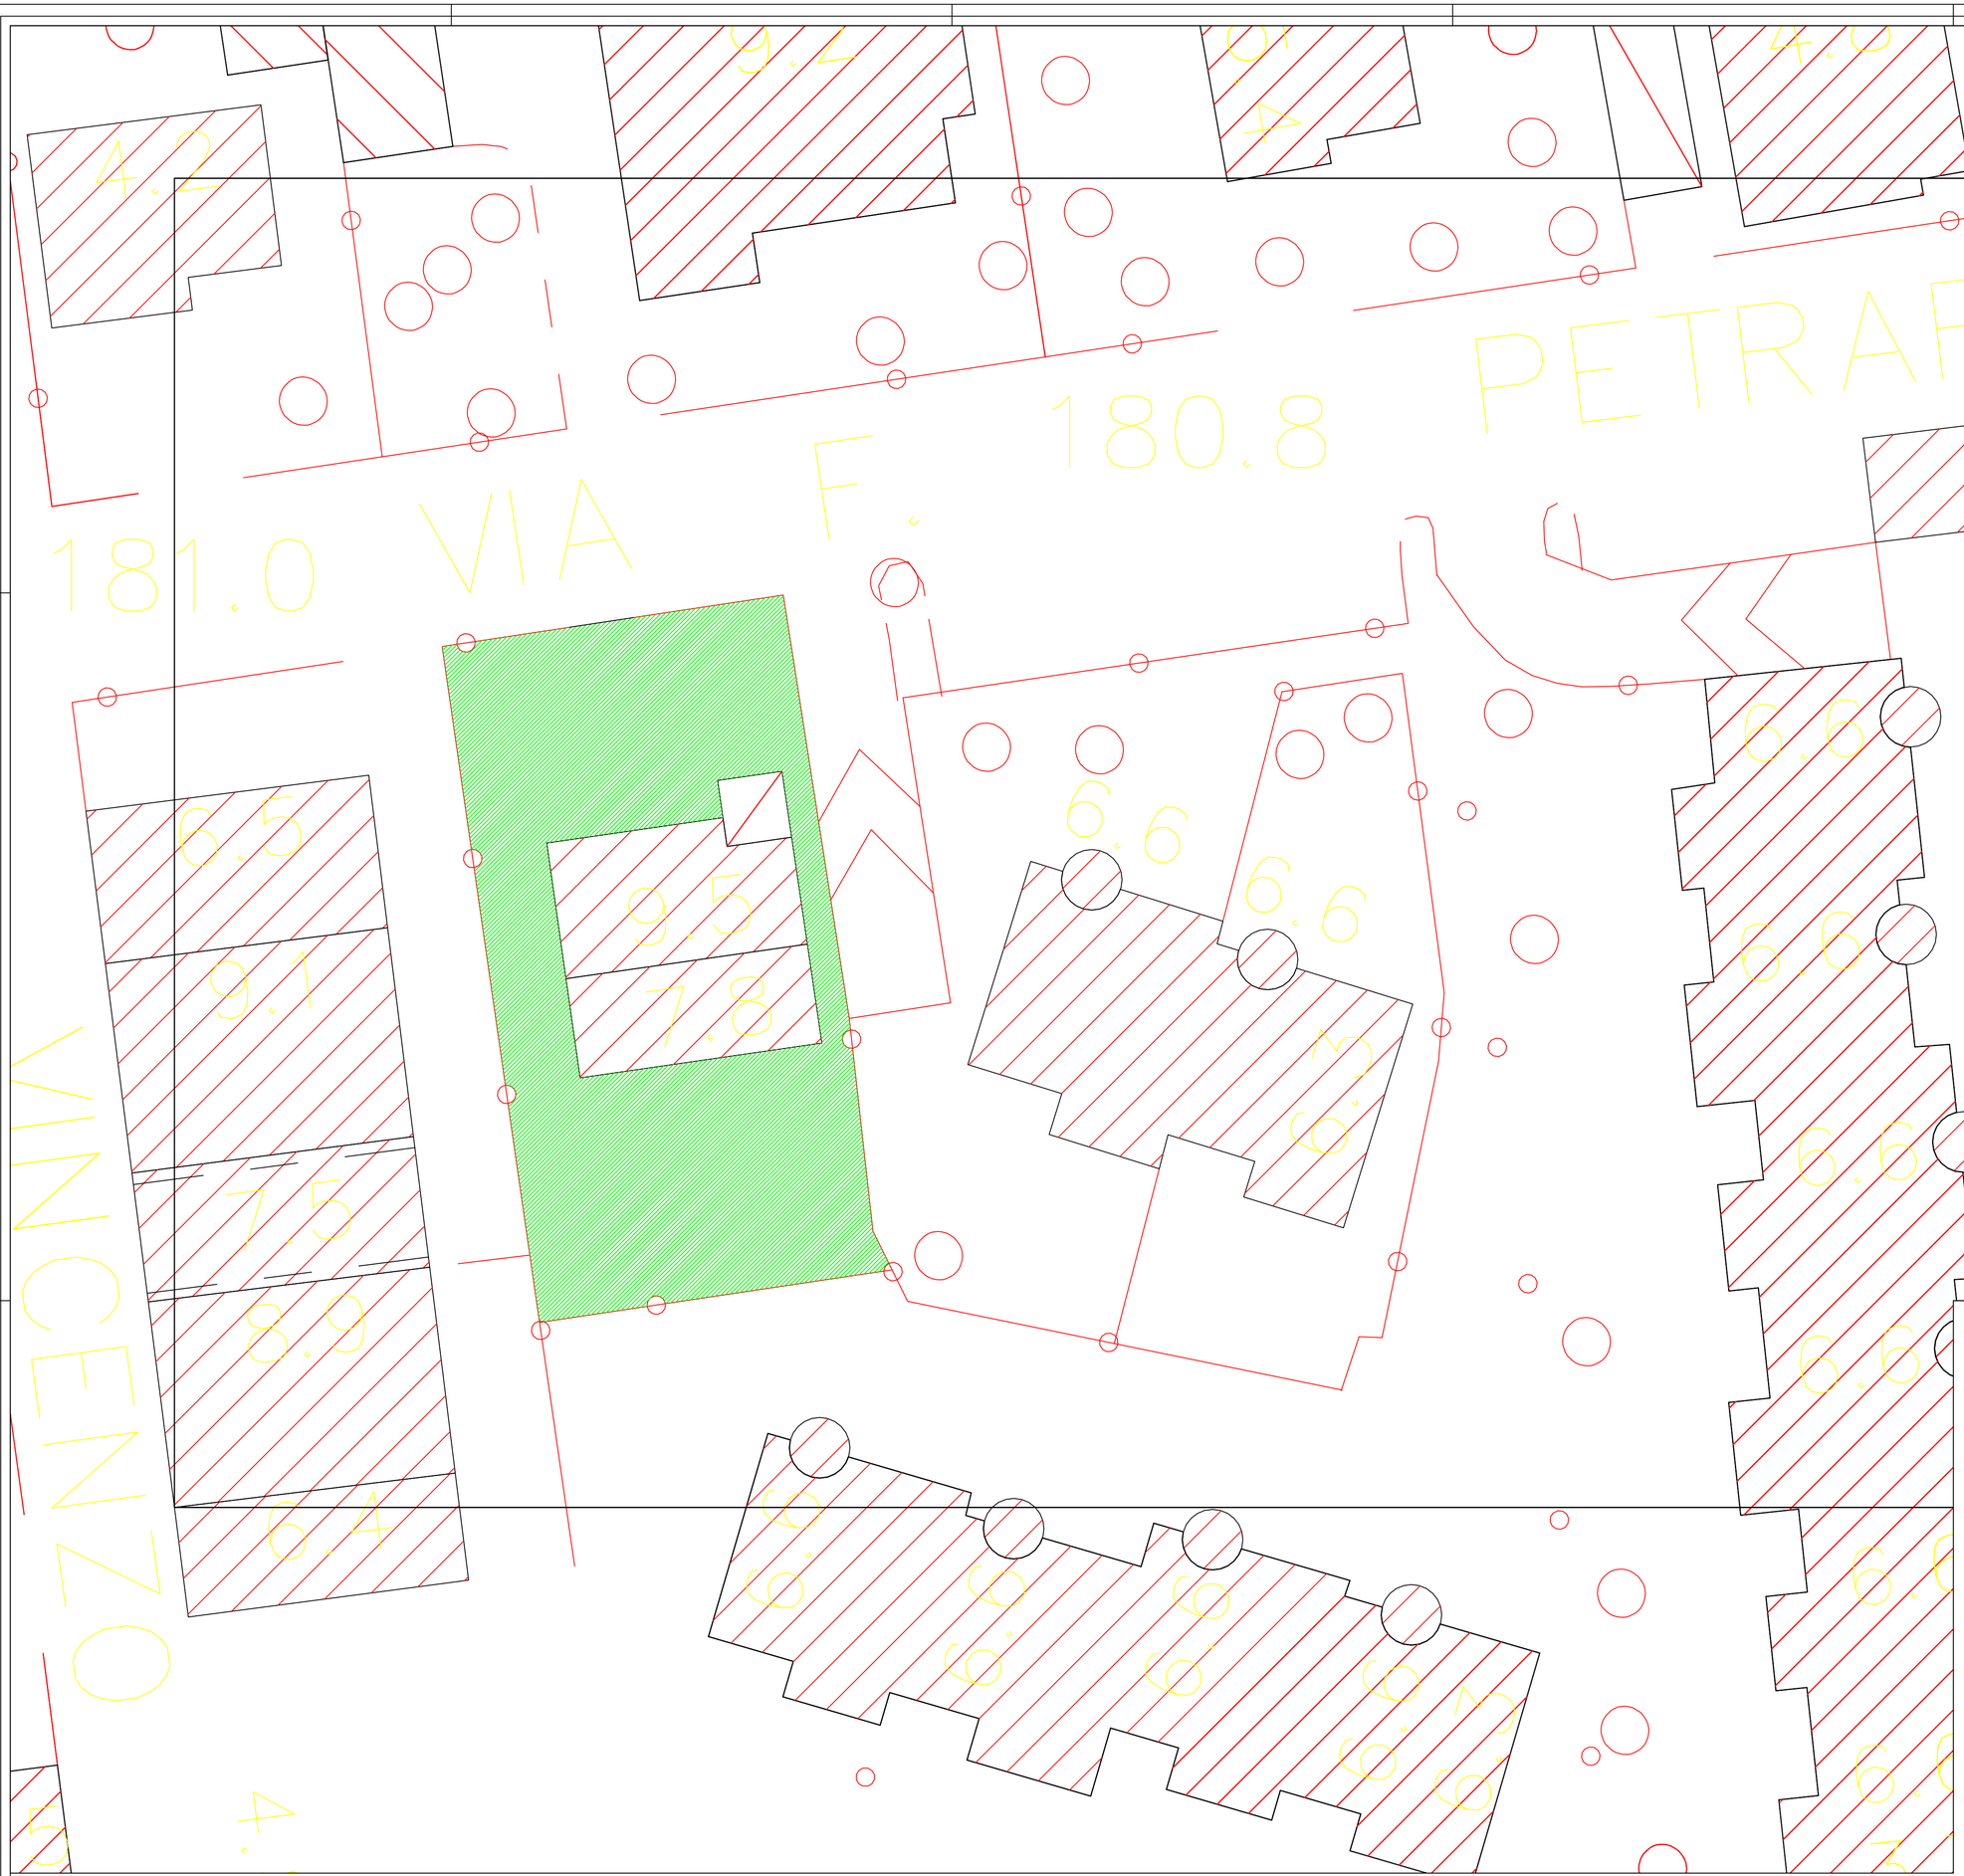
PETRARCA
VIA F.
VINCENZO
180.8
181.0
181.1
6.5
9.1
7.5
8.9
6.4
9.5
7.8
6.6
6.6
6.6