




## SEZIONE LONGITUDINALE

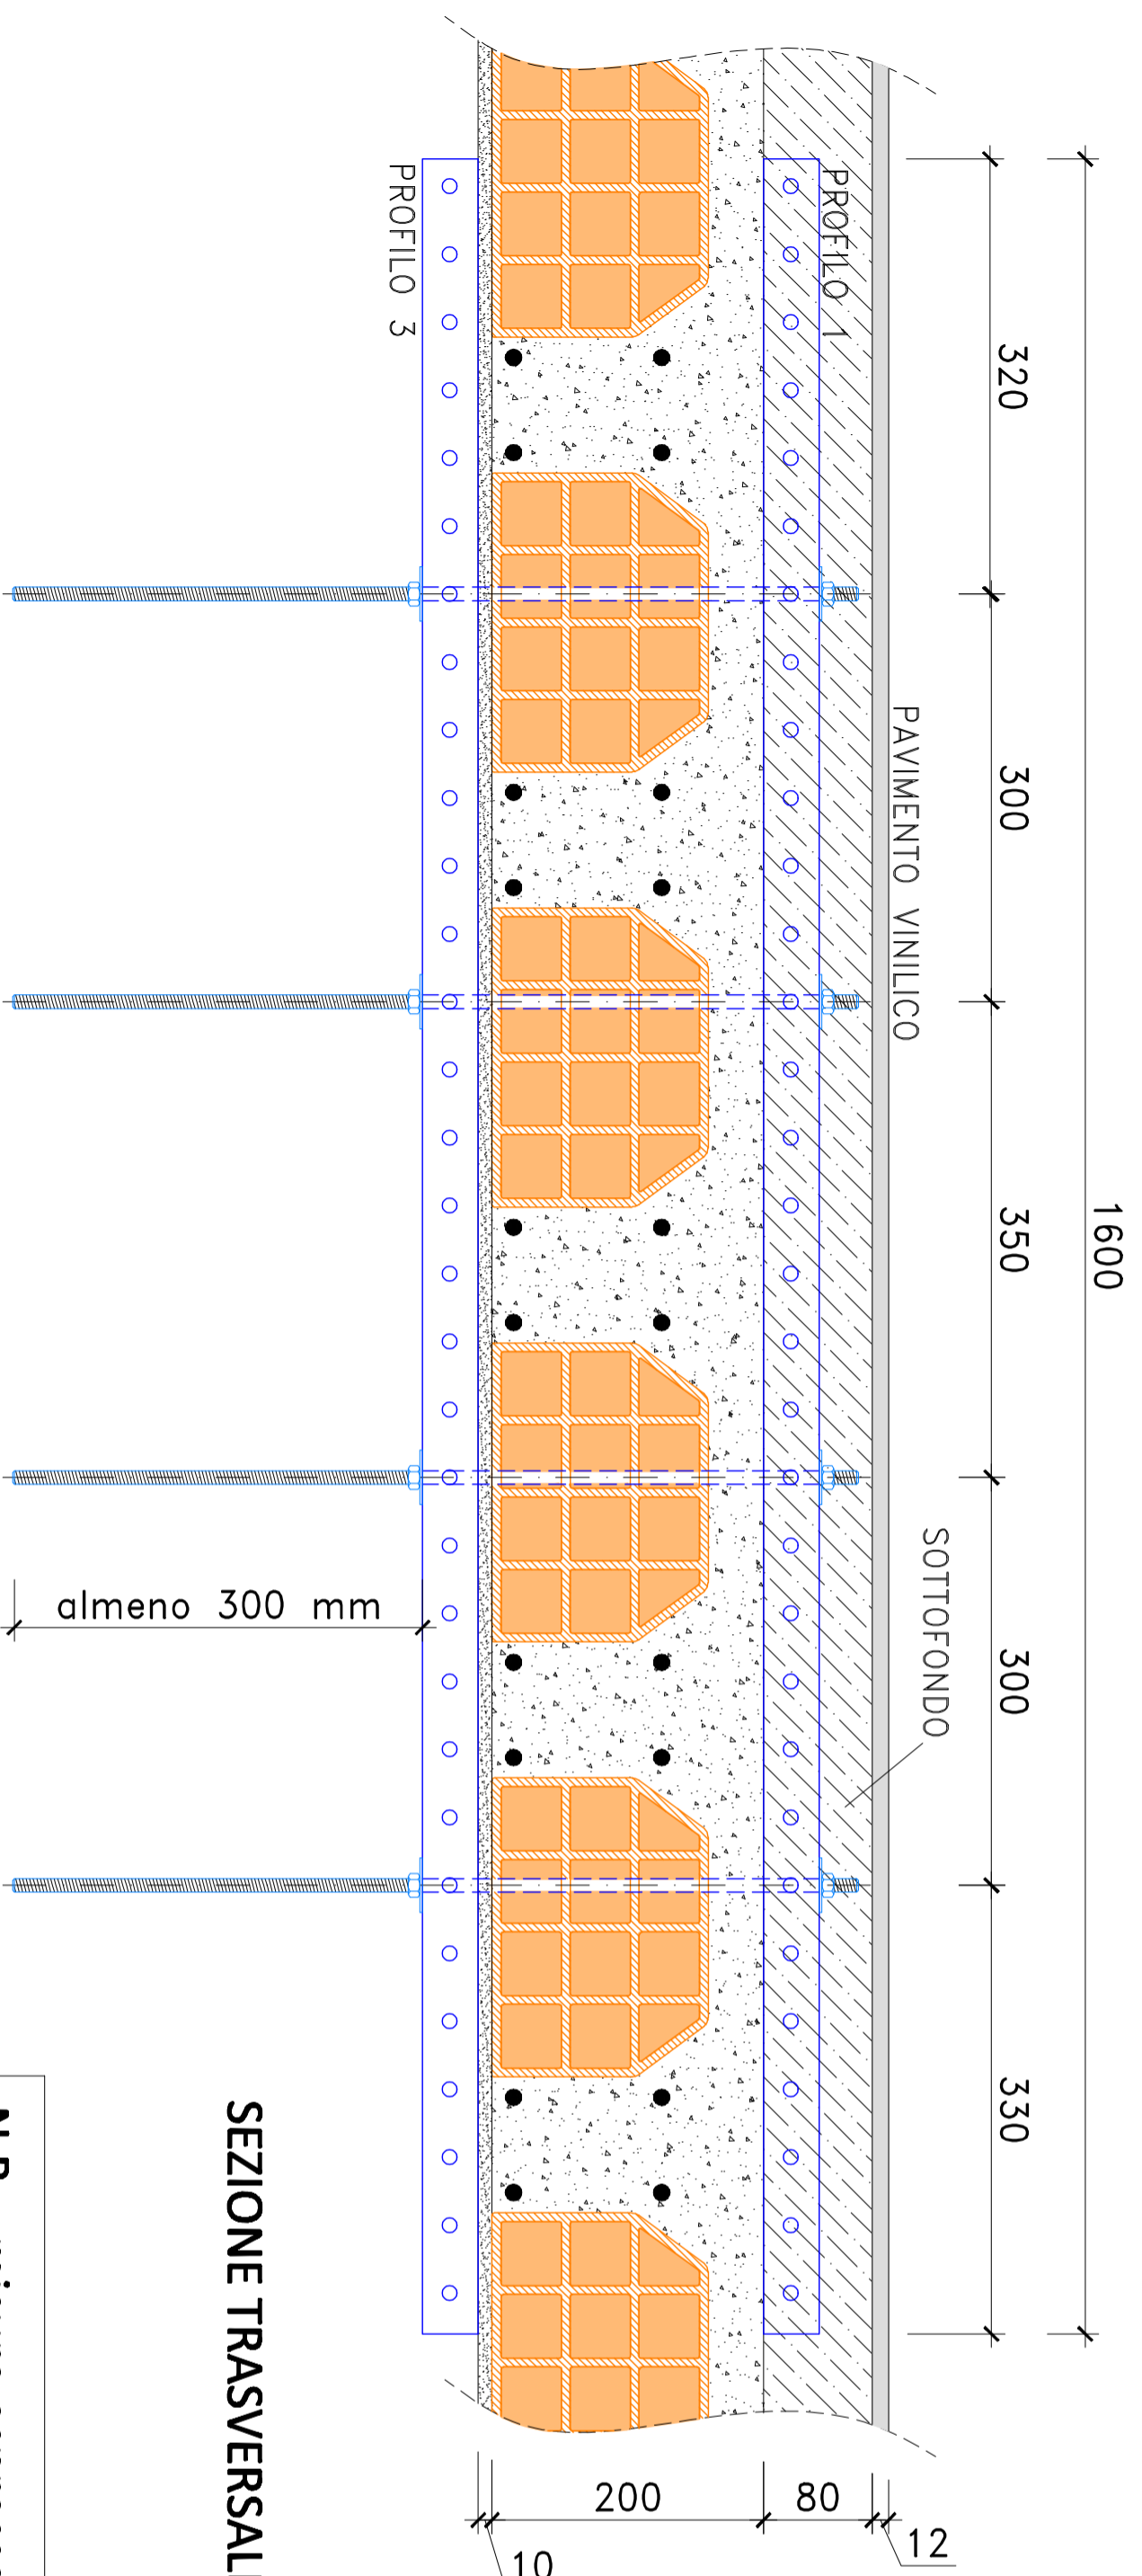

## PARTICOLARE (scala 1:1)

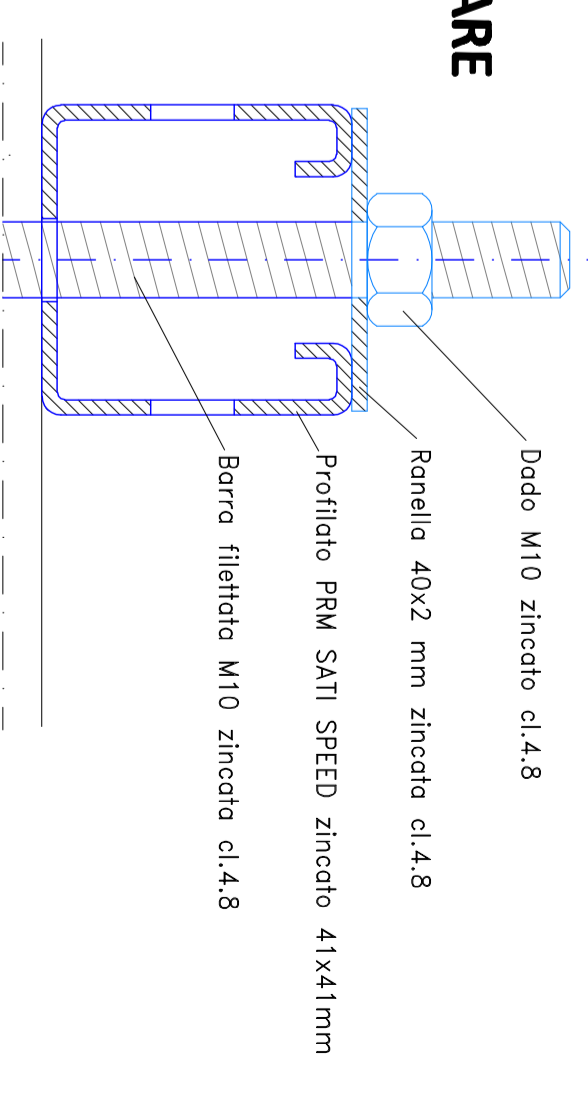


## SEZIONE TRASVERSALE

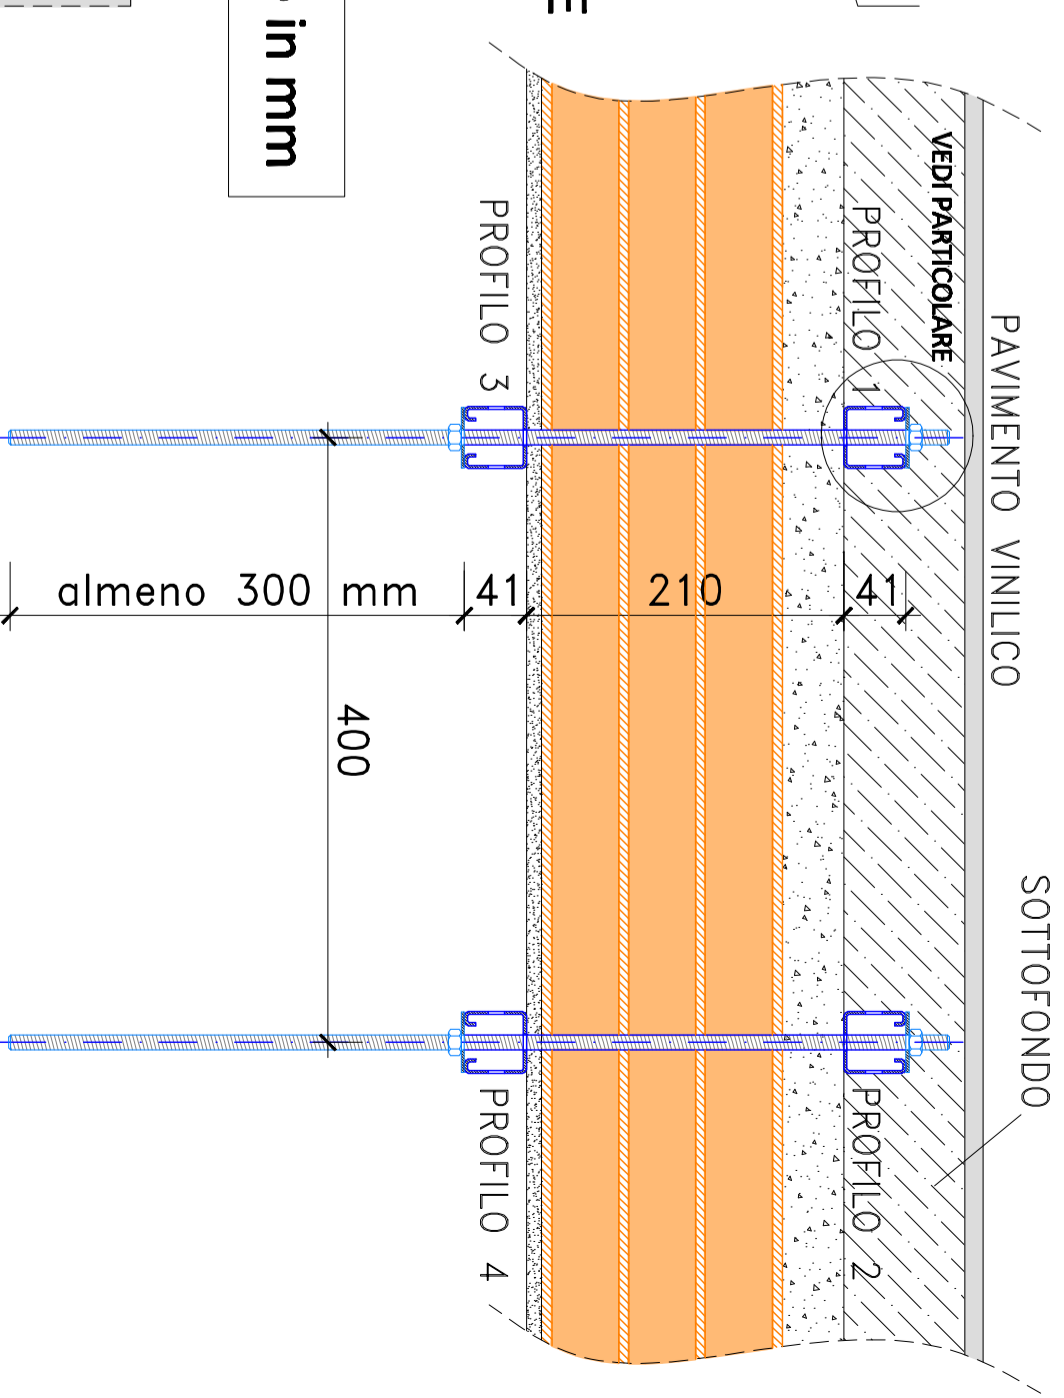

N.B.: misure espresse in mm

## PIANTA LATO SUPERIORE

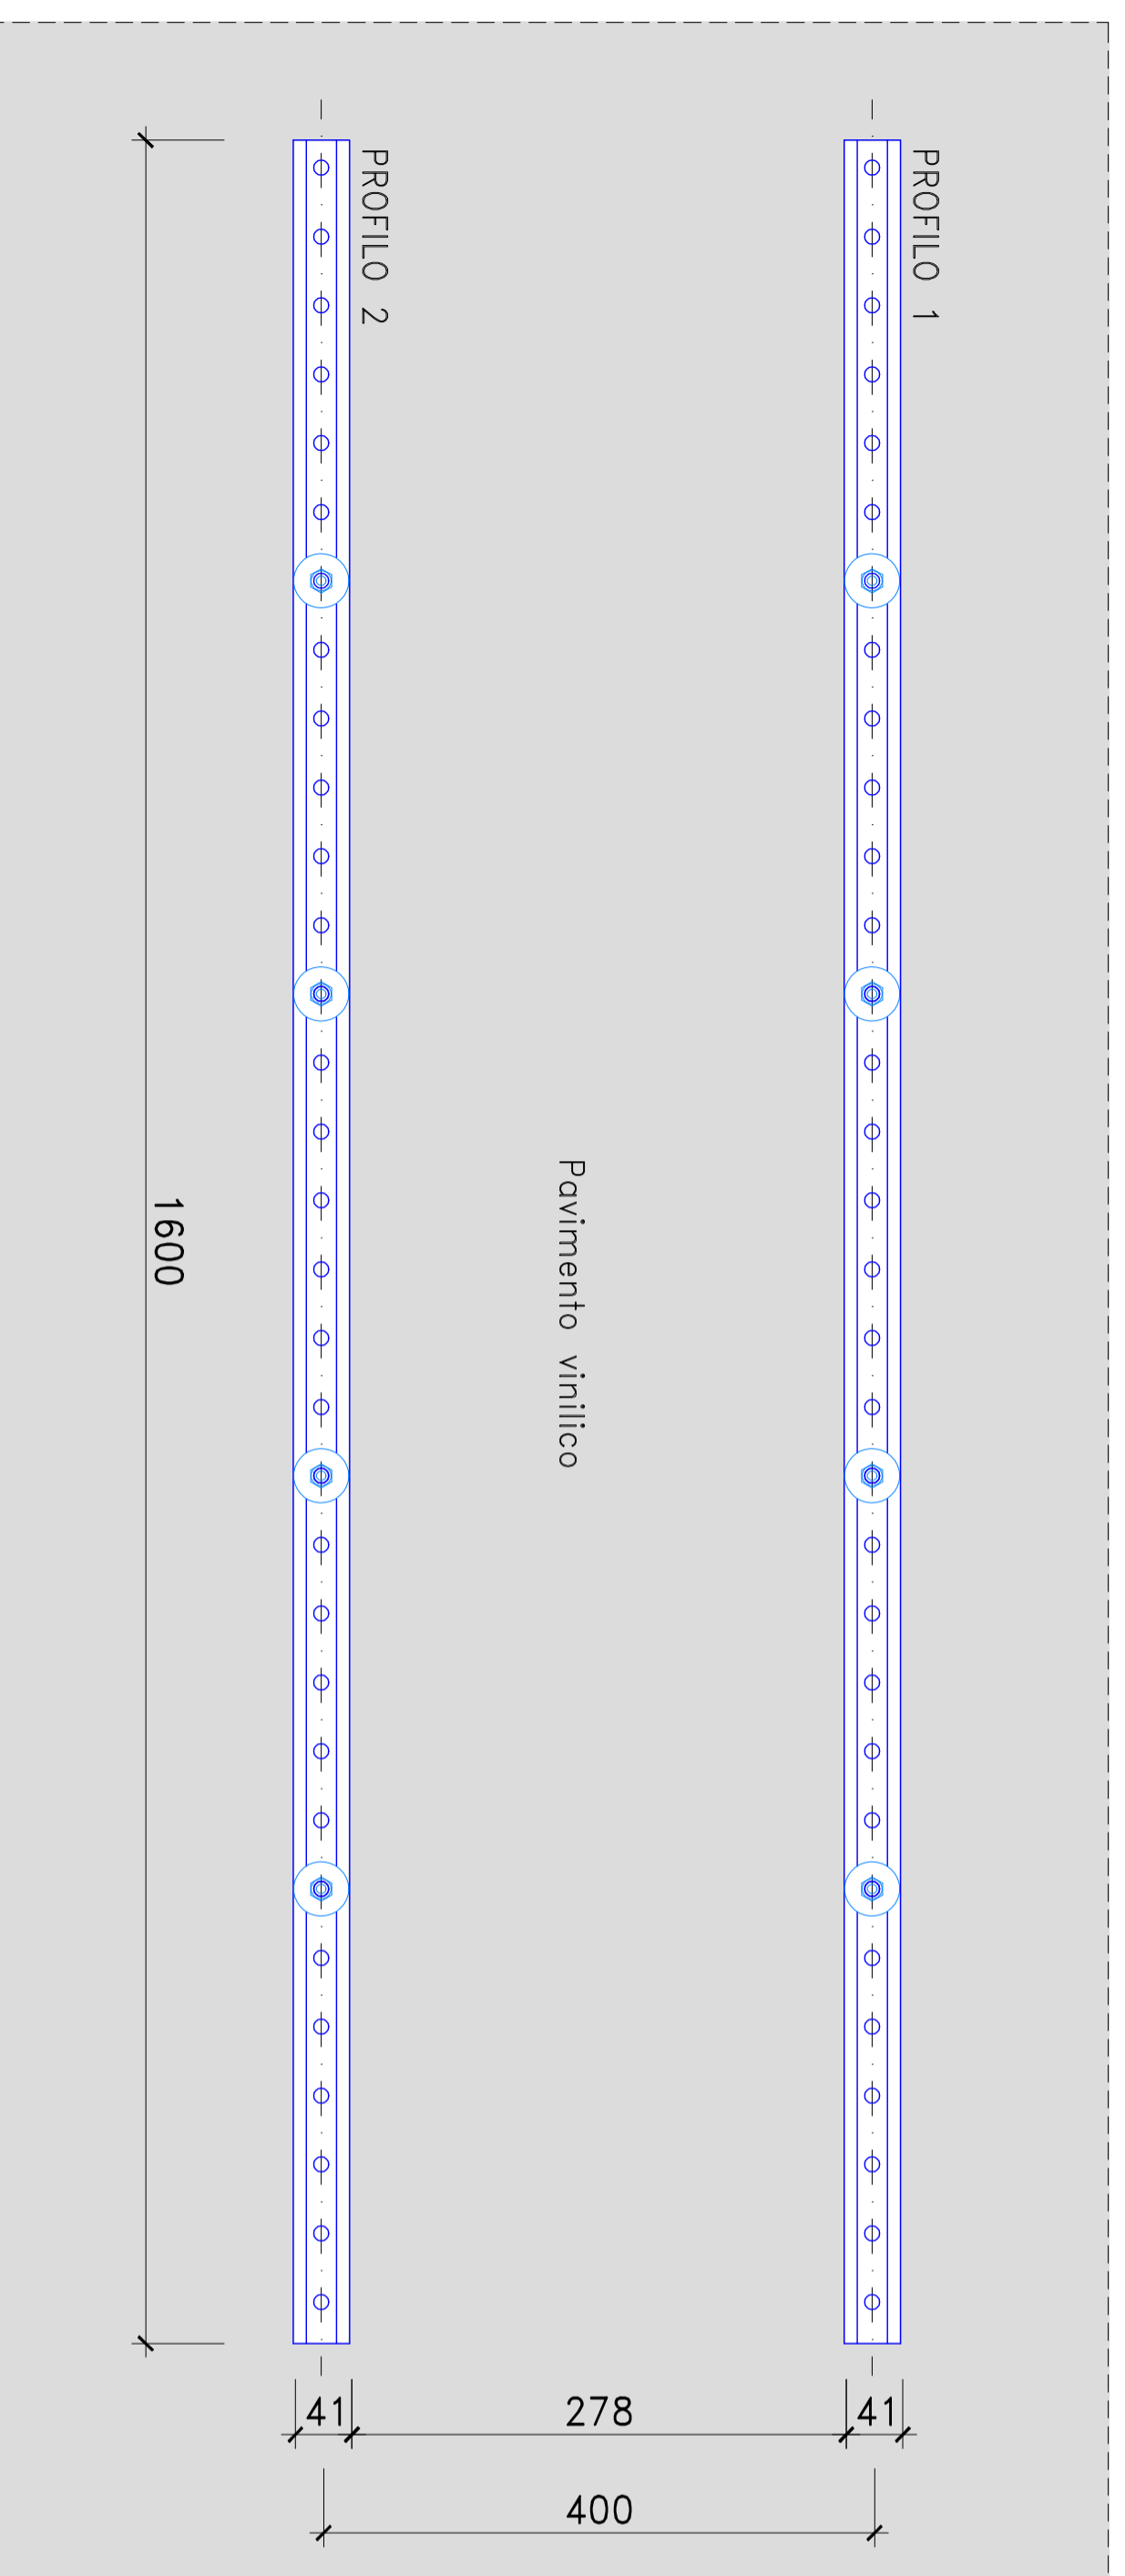

## OSPEDALE CITTA' DI SESTO SAN GIOVANNI

DISEGNO ESECUTIVO STRUTTURA DI SOSTEGNO PER  
STATIVI PENSILI DA POSIZIONARE PRESSO IL NUOVO  
REPARTO DI ENDOSCOPIA - PADIGLIONE 1 - PIANO 1°

### MATERIALI:

Barre, dadi, ecc. in acciaio Fe360 zincato a caldo classe 4.8 conforme alla ISO 898-1  
Profili PRM in acciaio Fe360 zincato Sendzimir con profilatura di rinforzo



ASST Nord Milano

Data: febbraio 2017

Scale: 1 : 5 - 1 : 1