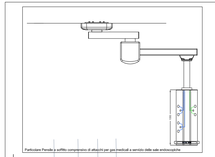

Particolare Pensile a soffitto comprensivo di attacchi per gas medicali e servizio delle sale endoscopiche
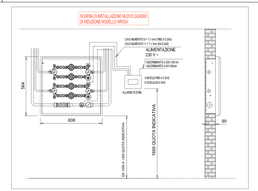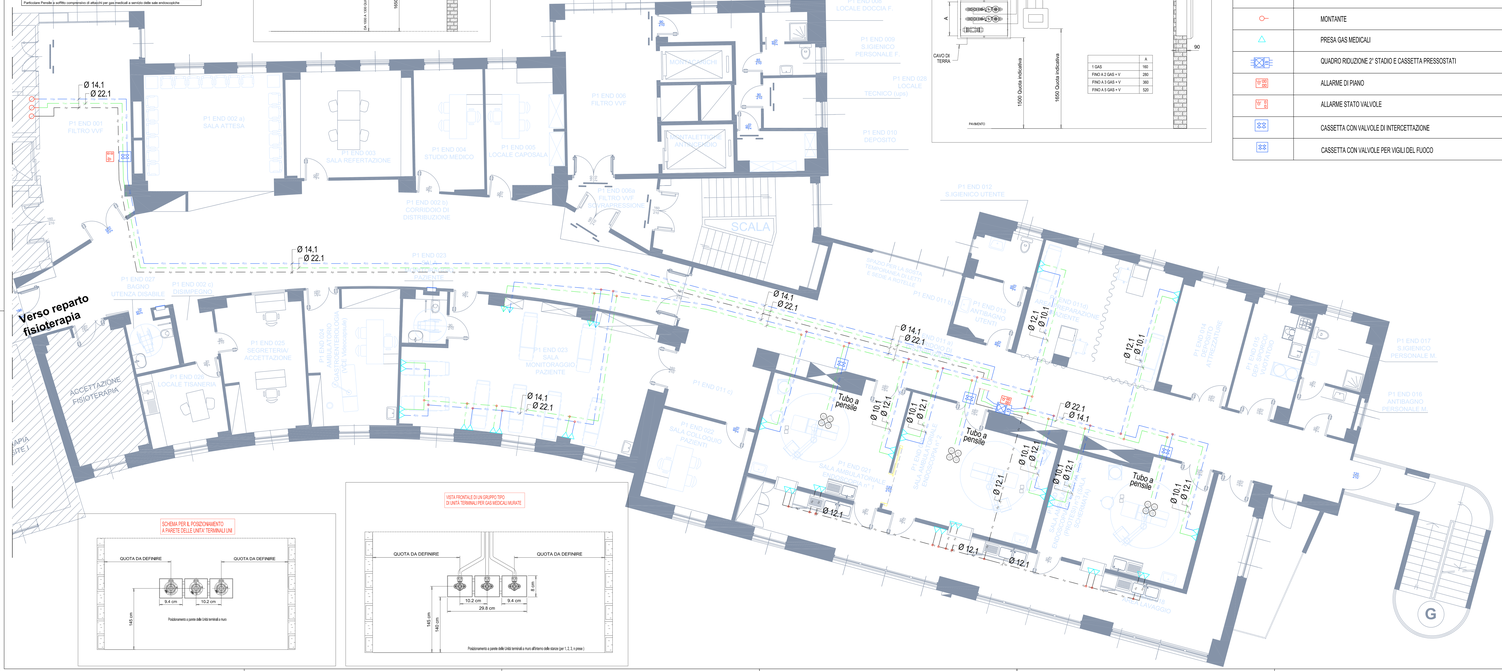
SCHEMA DI INSTALLAZIONE NUOVO QUADRO DI RIDUZIONE MODELLI 2 ORDIN