
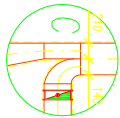
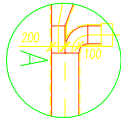


EMODINAMICA UTA N°22

ZONA DI INTERVENTO

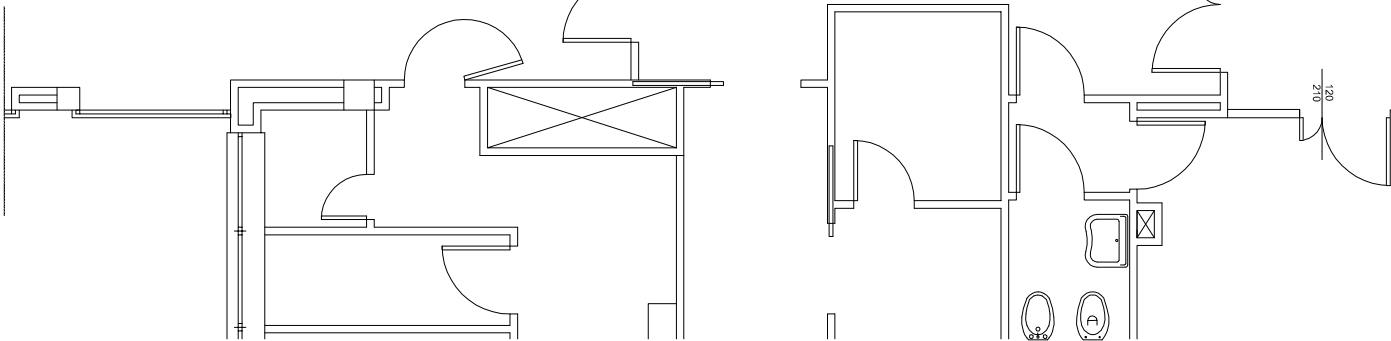

cande di mandata realizzato in lamiera zincata rivestito esternamente con isolamento termico sp. 19 mm

cande di ripresa realizzato in lamiera zincata

diffusore di mandata dell'aria a lancio elicoidale con effetto induttivo, completo di serranda di tartaruga e plenum di fissaggio in lamiera zincata

griglie di ripresa dell'aria in alluminio estruso anodizzato, a semplice fiore di dielte regolabili completo di serranda di tartaruga

terminali filtranti Spasconi mod. ERSILOC a parete di mandata dell'aria assemblato per poter erogare 3160 mc/h con ingresso aria circolare superiore e filtri assoluti

terminali filtranti Spasconi mod. ERSILOC a parete di ripresa dell'aria assemblato per poter assorbire 2875 mc/h con ingresso aria circolare superiore

batteia di scambio termico aria acqua di posti riscaldamento per montaggio a cande per il controllo di temperatura dei singoli ambienti

termostato ambiente per la regolazione della temperatura dei singoli ambienti

serrande di tartaruga con penna motorizzabile e levo di manovra manuale, con dielte a movimento contrapposto passo 100 mm, realizzate in alluminio, dielte con quantazione di tartaruga

griglia di transio dell'aria in alluminio estruso anodizzato a semplice fiore di dielte adatte per installazione su porte dim 400x200 mm

bocchetto di mandata a doppio fiore di dielte regolabili in alluminio anodizzato complete di serranda di regolazione

serrande tagliafuoco RE 120 certificate dal Ministero degli Interni, in acciaio zincato, levo di ranno manuale. Dimensioni come richiesto do canoli. Le serrande saranno dotate di servocomando con ritorno a molla per serrande tagliafuoco AC230 V



**PHILIPS**

PHILIPS MEDICAL SYSTEMS S.p.A.  
SEDE LEGALE: P.ZA IV NOVEMBRE, 3  
21100 MILANO  
SEDE COMMERCIALE AMMINISTRATIVA: VIA CASATI, 23  
20052 MONZA (MI)

**RUGGERI**

costruttori civili industriali e ospedalieri  
progettazioni e consulenze  
24100 bergamo - via s.vigilio 27 - tel 035/251508

DATA: Aprile 2005

SCALA: 1:50

DIS. C.D.

AGGIORN. LUGLIO 2005

OGGETTO :  
ADEGUAMENTO LOCALI PER  
INSTALLAZIONE DI  
UNA EMODINAMICA

**1 M**

U.O. CARDIOLOGIA IMPIANTO ALLURA  
IMP. CDZ - PIANITA' CAVALLI

COMMITTENTE :  
**OSPEDALE  
S.GERARDO DI MONZA  
P.O. BASSINI**

**COMUNE DI CINISELLO BALSAMO**