STATO DI FATTO PIANO SECONDO
- LABORATORI

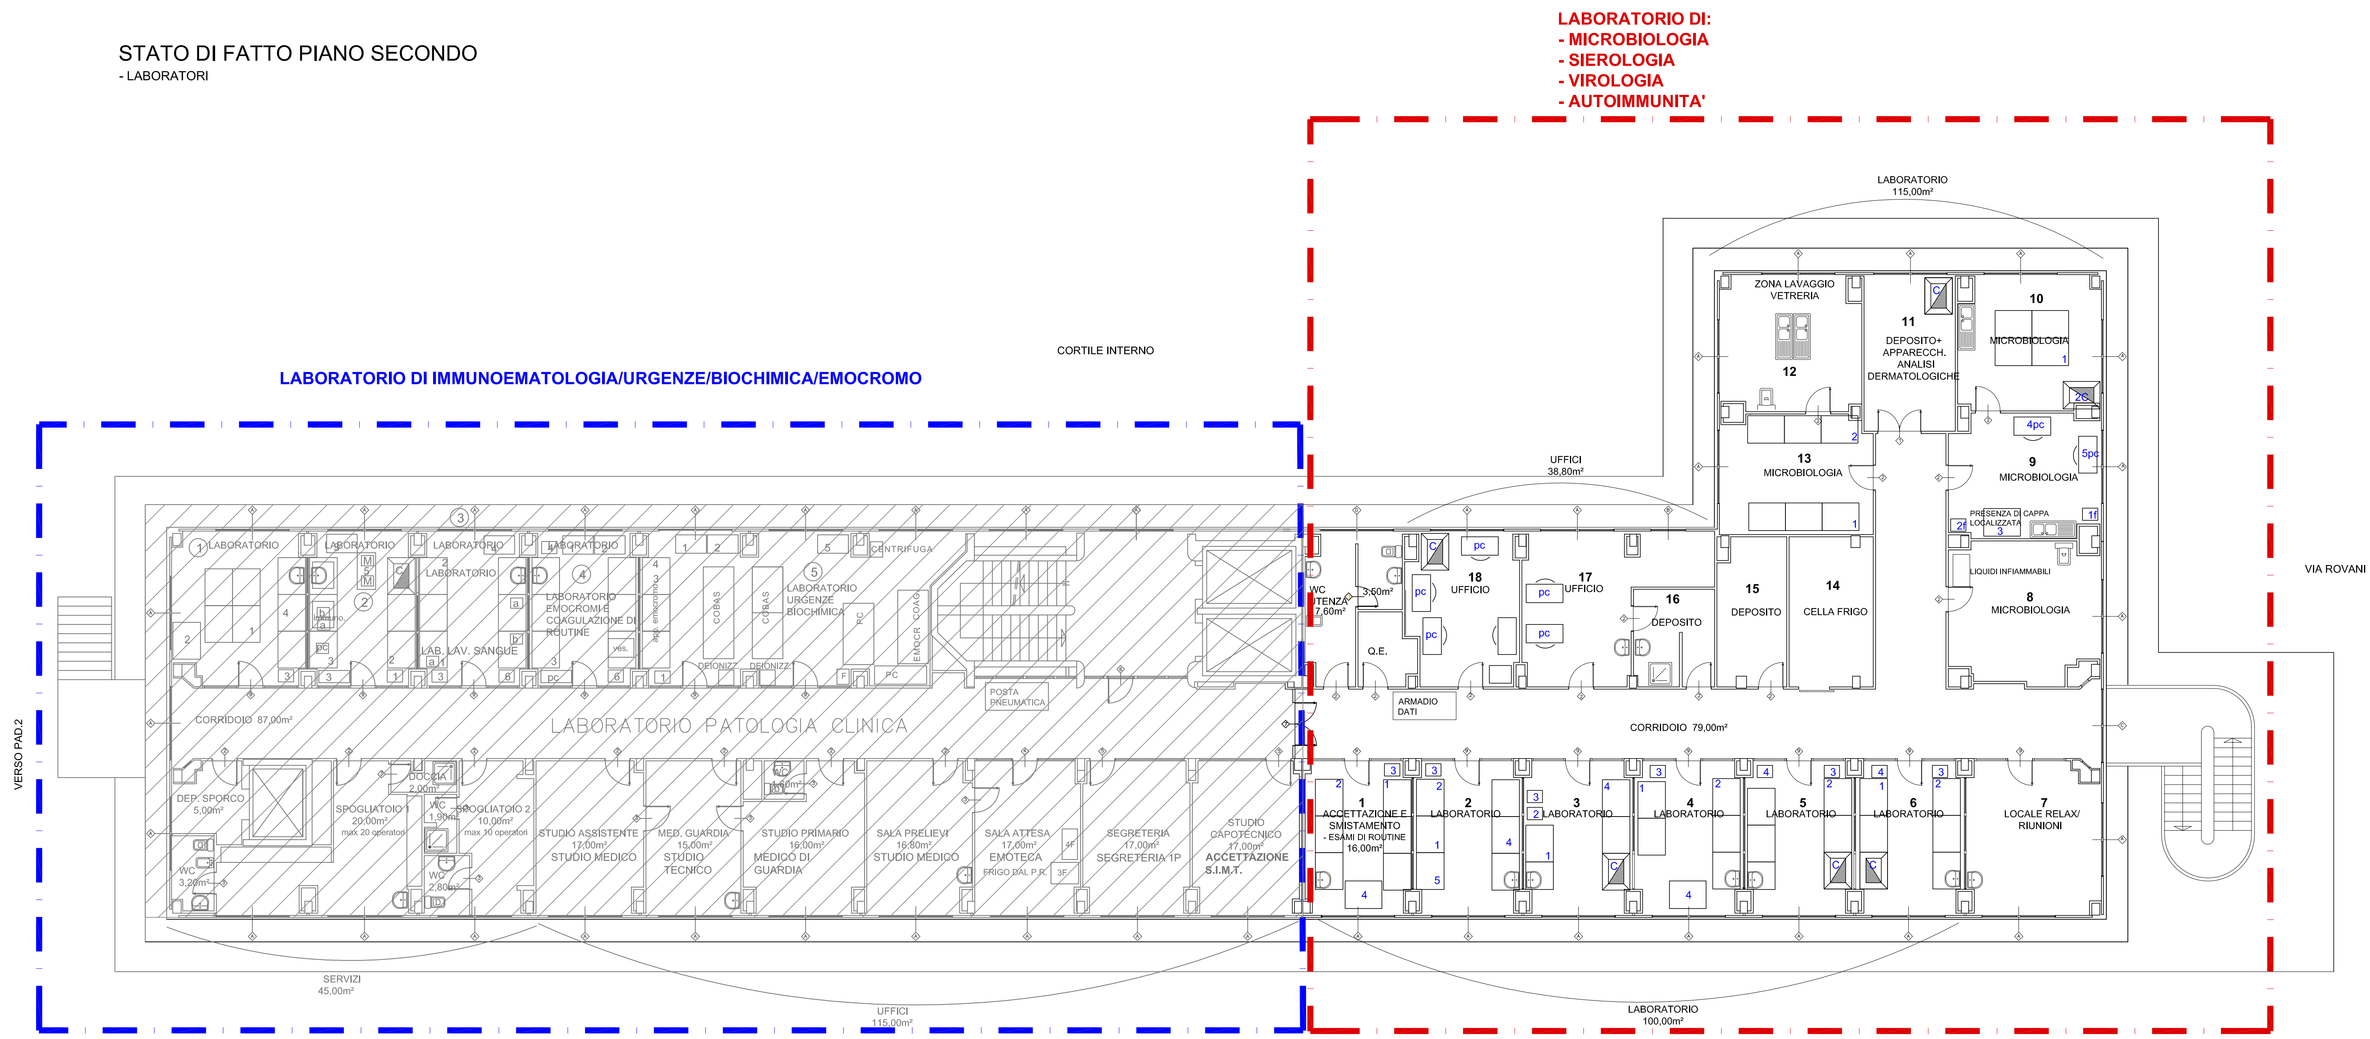

PIANTA PIANO SECONDO

AZIENDA OSPEDALIERA
ISTITUTI CLINICI DI PERFEZIONAMENTO
Via Castelvetro, 22 - MILANO
UNITA' ORGANIZZATIVA TECNICO PATRIMONIALE

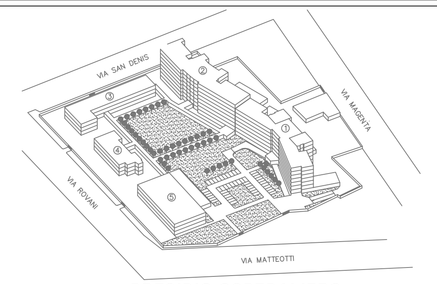

PRESIDIO OSPEDALIERO
"CITTA' DI SESTO SAN GIOVANNI"
Via Matteotti,83 - Sesto San Giovanni

IL DIRETTORE GENERALE	IL DIRETTORE MEDICO DI PRESIDIO	IL RESPONSABILE U.O. TECNICO PATRIMONIALE
(dott. Alessandro Visconti)	(dott. Valentino Lembo)	(Ing. Riccardo Lotti)

DISEGNATO: U.O.T.P. -DG

SCALA: 1:100

DATA: NOVEMBRE 2011

TITOLO LAVORO: PROPOSTA 2 TRASFERIMENTO LABORATORI SIMT AL PIANO 2°_PAD.3 DAL P.RIALZATO

TITOLO DISEGNO: STATO DI FATTO
- PADIGLIONE 3 - PIANTA PIANO SECONDO
- LAY-OUT DISTRIBUTIVO LABORATORI

DISEGNO N°: 02

N°	AGGIORNAMENTI - DESCRIZIONE	DATA
0	ANALISI SDF	31/10/2011
1		
2		
3		

U.O.T.P.