



V. CASATI

V. CANTU'

V. SETTEMBRINI

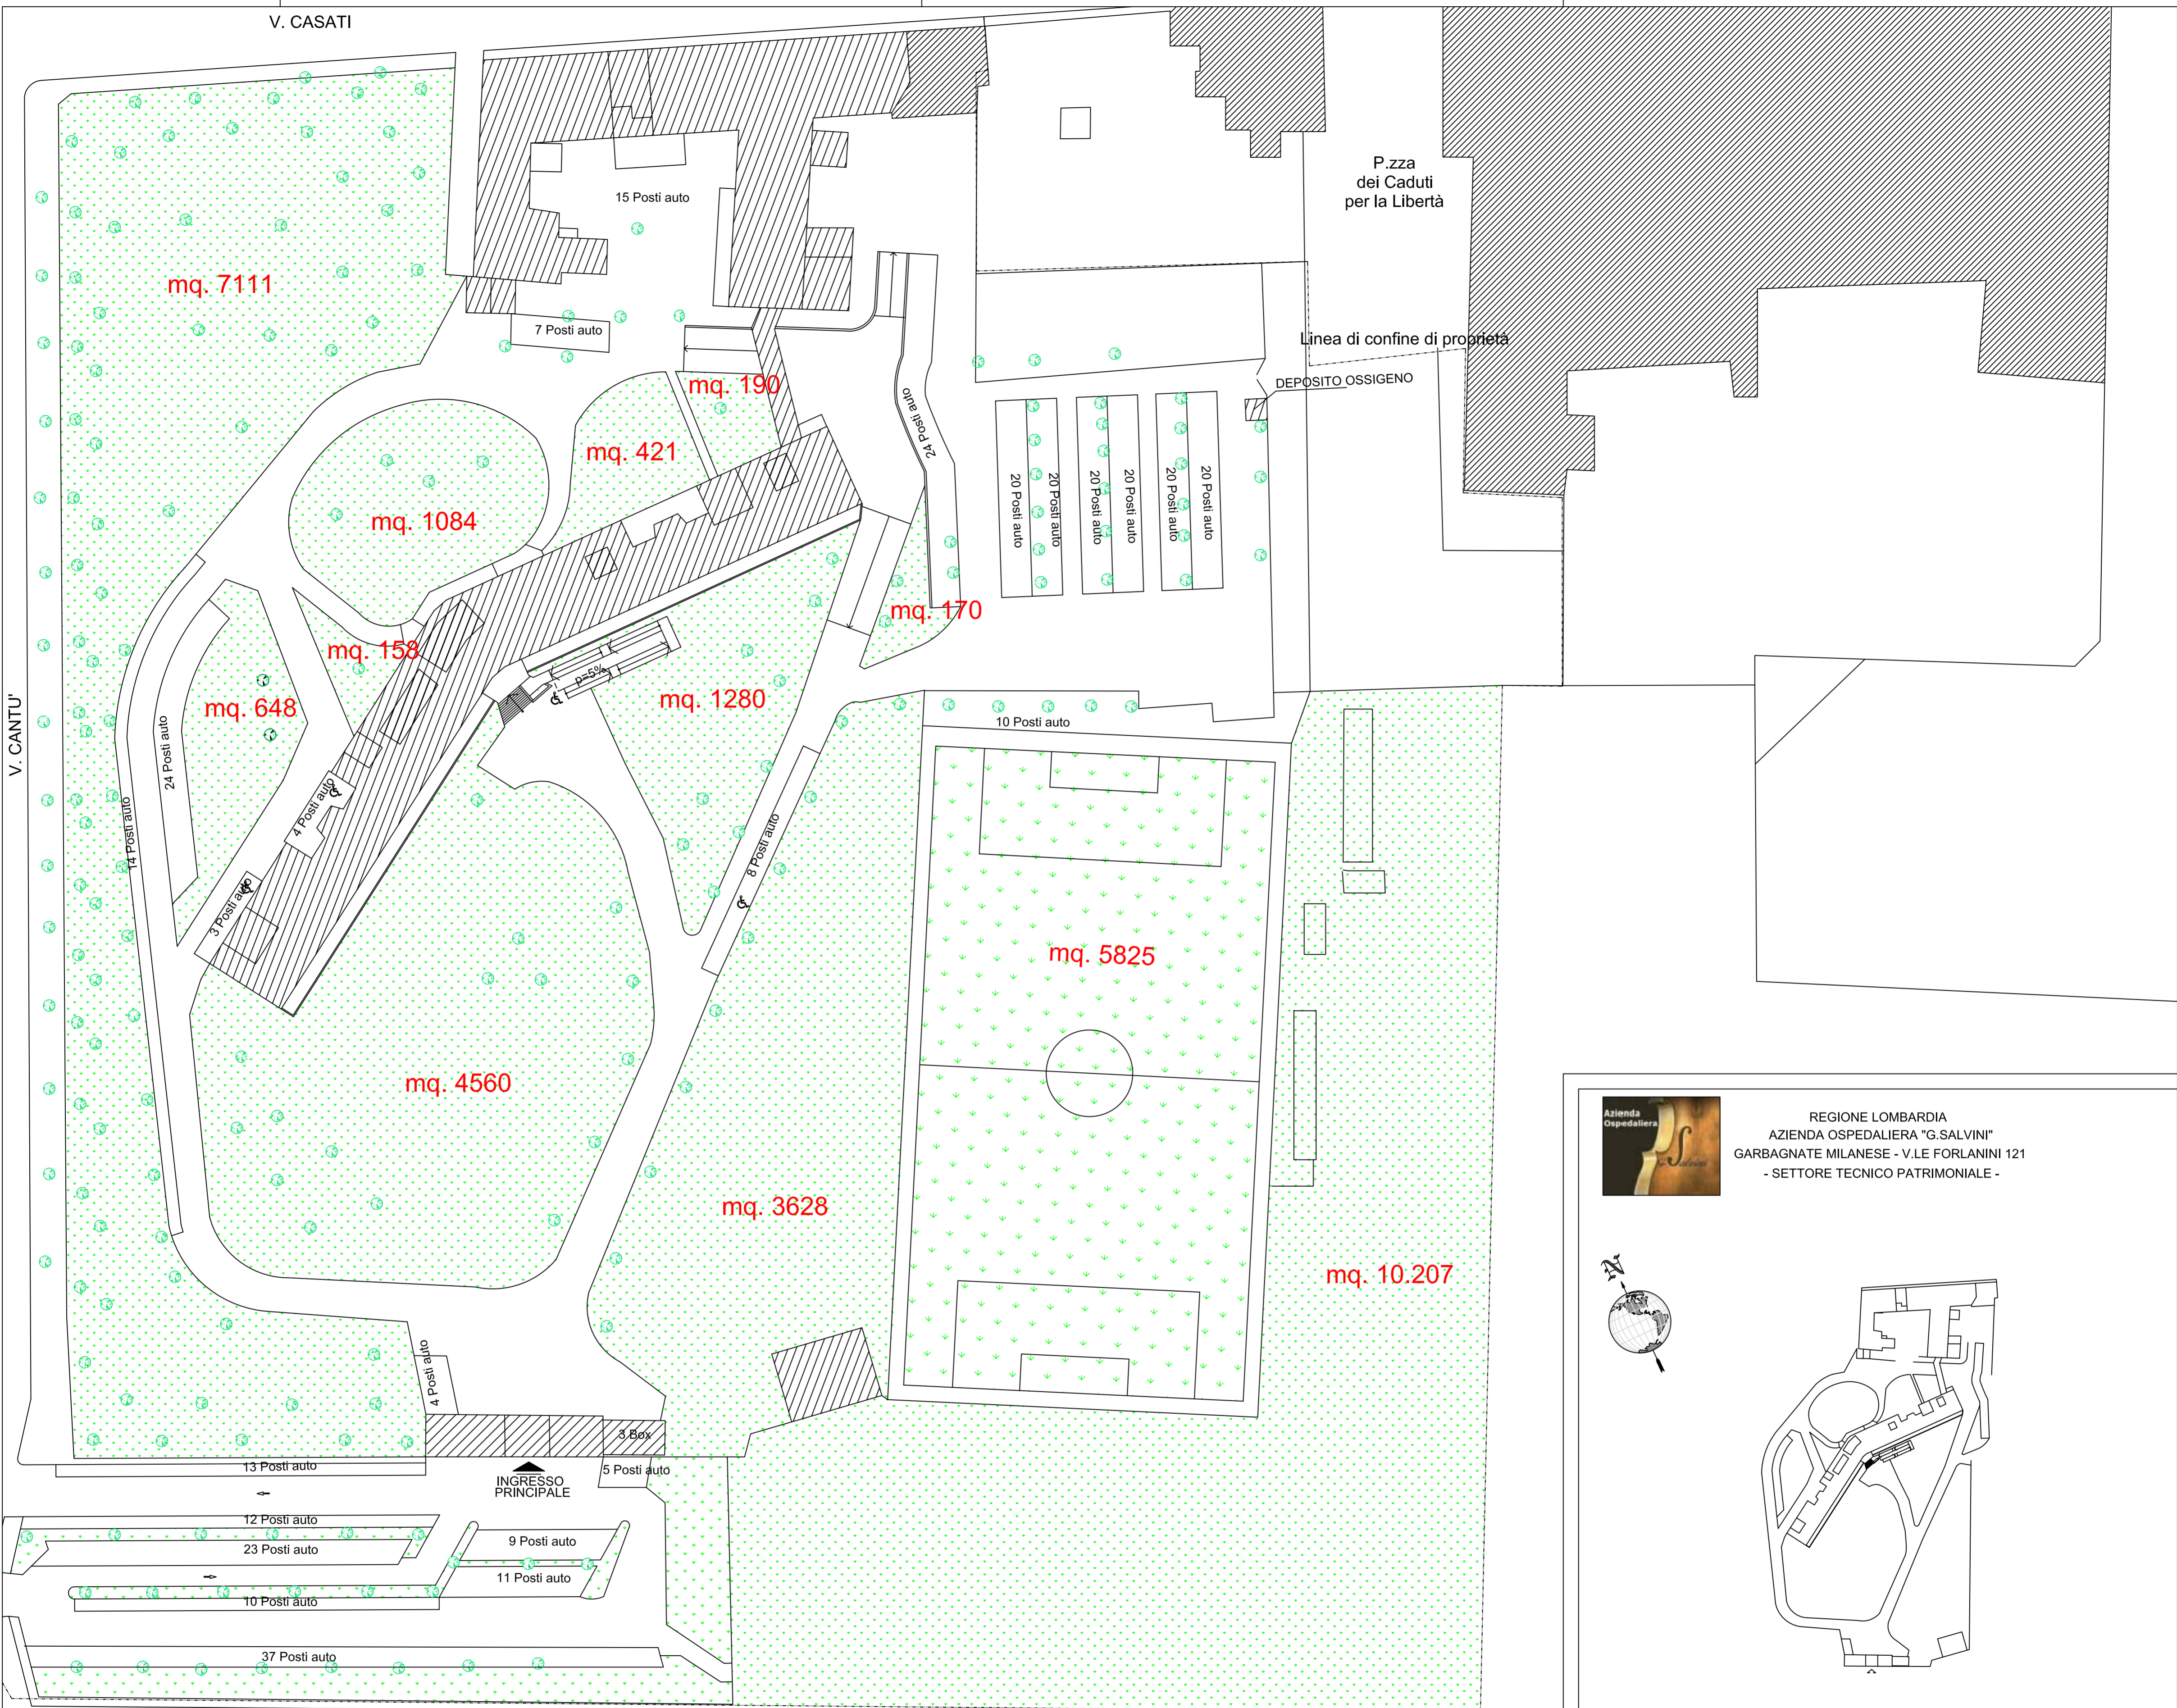

REGIONE LOMBARDIA
 AZIENDA OSPEDALIERA "G.SALVINI"
 GARBAGNATE MILANESE - V.LE FORLANINI 121
 - SETTORE TECNICO PATRIMONIALE -

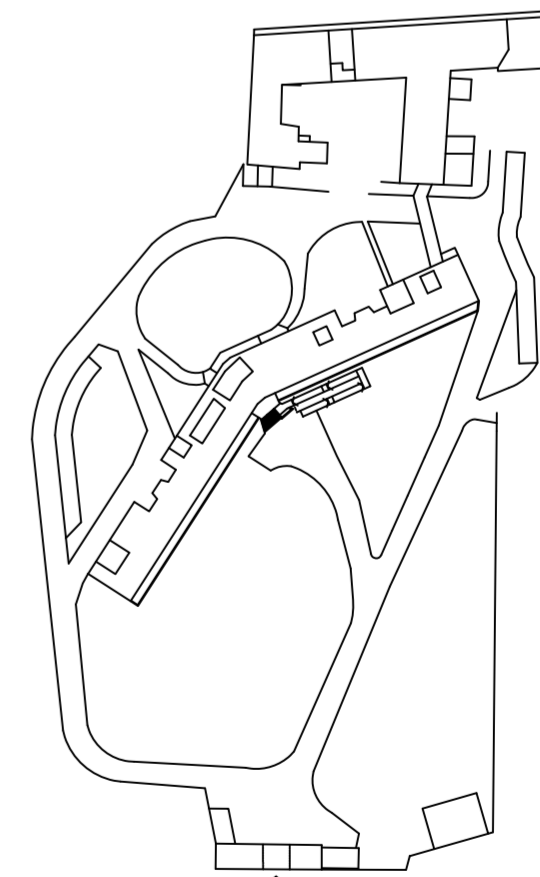

Direttore Generale
 dott. Ermenegildo Maltagliati

Responsabile USC TP
 arch. Sabatino Iovine

NOTE

Aree verdi mq. 35282

DATA	EMISSIONE	Progettista / Disegnatore	Data Approvazione
28.9.2011		Arch. Andrea Aresti	

PRESIDIO: Passirana	DISEGNO: -	02.994302935
OGGETTO: Planimetria del Verde	SCALA: 1 :500	02.994302612
PARTICOLARE: Stato di fatto	Tavola: 4P - P	atp@agarbagnate.lombardia.it

La proprietà artistica o norma dell'art. 1 e seguenti del d.l. 17 novembre 1925 n. 1958 sul diritto d'autore - riproduzione vietata