
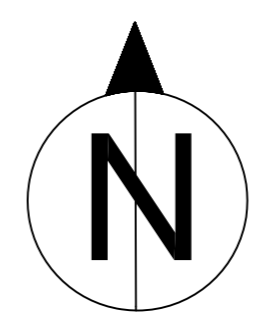


- ① JUNIPERUS COMMUNIS (conifere name)
- ② ACER PALMATUM
- ③ GINESTRA BIANCA
- ④ CORNUS FLORIDA RUBRA
- ⑤ ULMUS MONTANA PENDULA
- ⑥ CARPINUS BETULUS
- ⑦ ACER PLATANOIDES
- ⑧ ACER JAPONICUM AUREUM
- ⑨ HIBISCUS SYRIACUS
- SEMENTI FIORI PER BORDURA
- ▨ PRATO VERDE SEMINATO

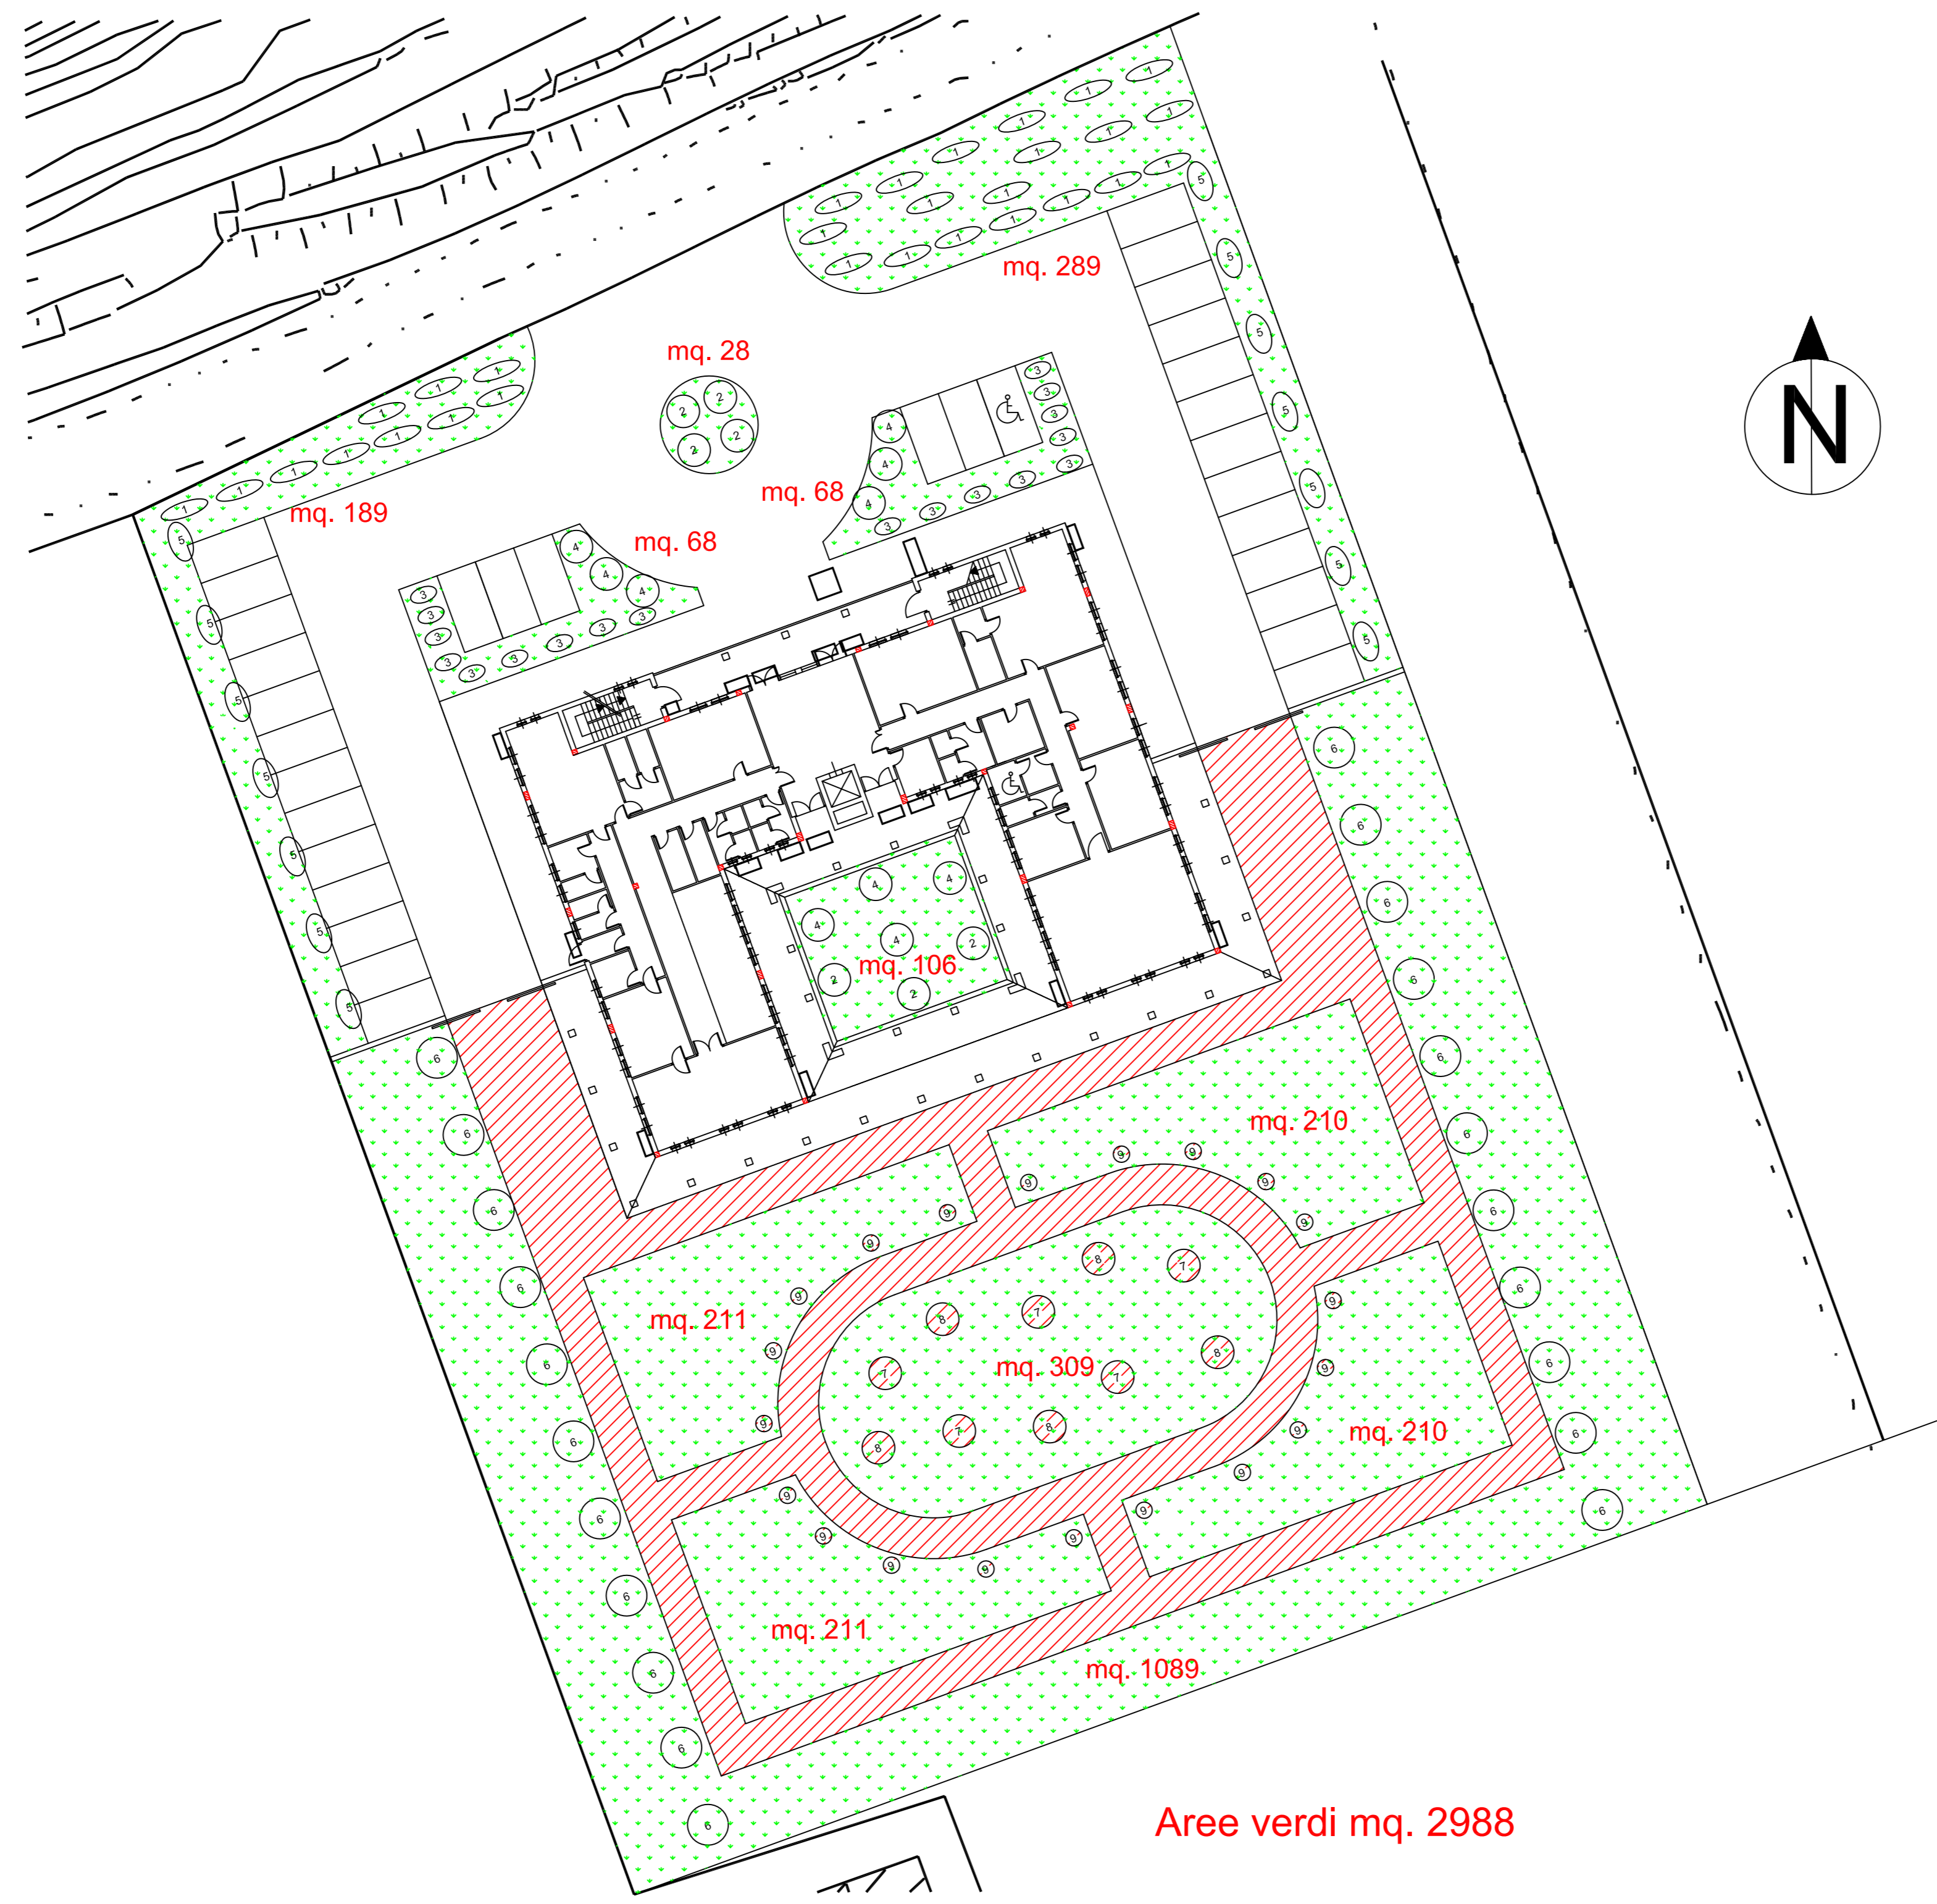

REGIONE LOMBARDIA
 AZIENDA OSPEDALIERA "G. SALVINI"
 GARBAGNATE MILANESE - V.LE FORLANINI 121
 - AREA TECNICO PATRIMONIALE -

IL DIRETTORE GENERALE RESPONSABILE A.T.P.
 IL PROGETTISTA

DATA	EMISSIONE	DA	Disegnatore	APPR
Marzo 99				
Aprile 05			MIR	
Maggio 09			Scorpaniti	

PRESIDIO: Paderno D. - Comun. V. Amendola 2	DISEGNO: —	02.994302935
OGGETTO: Planimetria generale	SCALA: 1:200	02.994302612
PARTICOLARE: Aree verdi	Tavola: —	atp@aoogargagnate.lombardia.it

La proprietà artistica a norma dell'articolo 1 e seguenti del d.L. 17 novembre 1925 n. 1959 sul diritto d'autore - riproduzione vietata