


NODO EQP N° 24		NODO EQP N° 23		NODO EQP N° 01		NODO EQP N° 02		NODO EQP N° 03		NODO EQP N° 11	
1	Prese	1	Prese	1	Prese	1	Prese	1	Prese	1	Prese
2	Prese	2	Prese	2	Prese	2	Prese	2	Prese	2	Prese
3	Lettilino	3	Prese	3	Prese	3	Prese	3	Prese	3	Prese
4	Prese	4	Prese	4	Prese Sofritto	4	Prese Sofritto	4	Prese Sofritto	4	Prese
5	Prese	5	Prese	5	Lampada Sciallifica	5	Lampada Sciallifica	5	Lampada Sciallifica	5	Prese
6	Prese	6	Prese	6	Lettilino	6	Lettilino	6	Lettilino	6	Prese
7	Prese	7	Prese	7	Prese	7	Prese	7	Prese	7	Prese
8	Prese	8	Prese	8	Prese	8	Prese	8	Prese	8	Prese
9	Prese	9	Prese	9	Prese	9	Prese	9	Prese	9	Prese
10	Prese	10	Prese	10	Prese	10	Prese	10	Prese	10	Prese
11	Lettilino	11	Lettilino	11	Lettilino	11	Lettilino	11	Lettilino	11	Lettilino

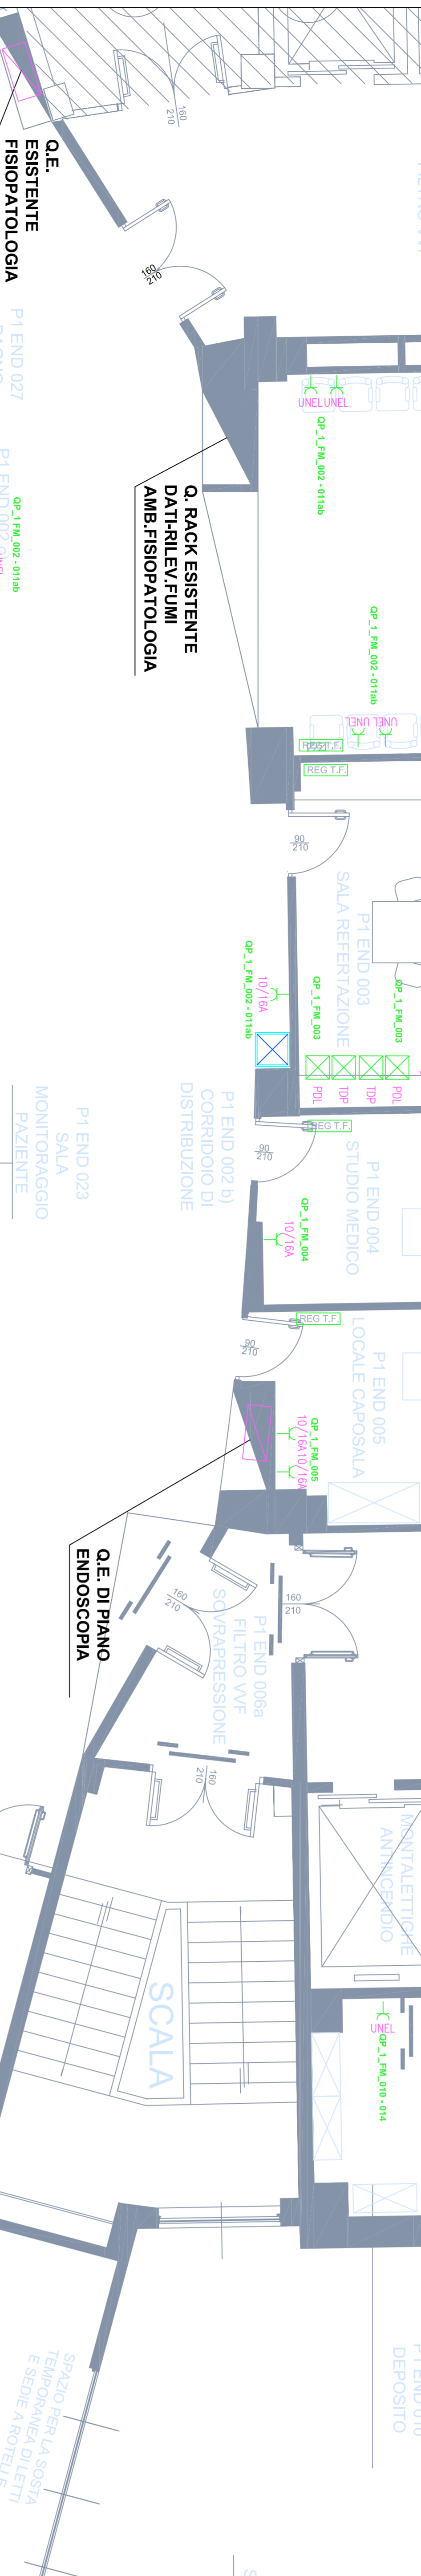







NOTA
 LA COMPARTIMENTAZIONE NEI DEI VANII ASCENSORI CON
 SOSTITUZIONE DELLE PORTE DI PIANO E ESCLUSA DAL
 PRESENTE APPALTO PERCHÉ OGGETTO DI ALTRO
 INTERVENTO CHE INTERESSERA TUTTI I PIANI

LEGENDA AREE D'INTERVENTO

AREA ESCLUSA DALL'INTERVENTO

 Regione Lombardia
 Azienda Ospedaliera
 ASST Nord Milano

**AZIENDA SOCIO SANITARIA
 TERRITORIALE NORD MILANO**

Progettazione Esecutiva - Intervento di ristrutturazione di aree da destinare alla nuova Pediatra al piano VI del padiglione 2 e al servizio di Endoscopia al piano I del Padiglione 1 del Ospedale "Città di Sesto San Giovanni" - Viale Matteotti, 83 - Sesto San Giovanni



poolmilano

PROGETTO ESECUTIVO

TITOLO PROVA: PIANI A - PIANO I - ENDOSCOPIA
 STATO DI PROGETTO DISTRIBUZIONE P.M.DATI

PE IE 002

SCALA: 1:50
 DATA: 18/02/2016

REVISIONI:
 00: 18/02/2016
 01: 18/02/2016


STATO ATTUALE:
 INTERVENTI
 GENERALI
 ARCHITETTONICI
 IMPIANTI ELETTRICI
 IMPIANTI GAS MEDICALI